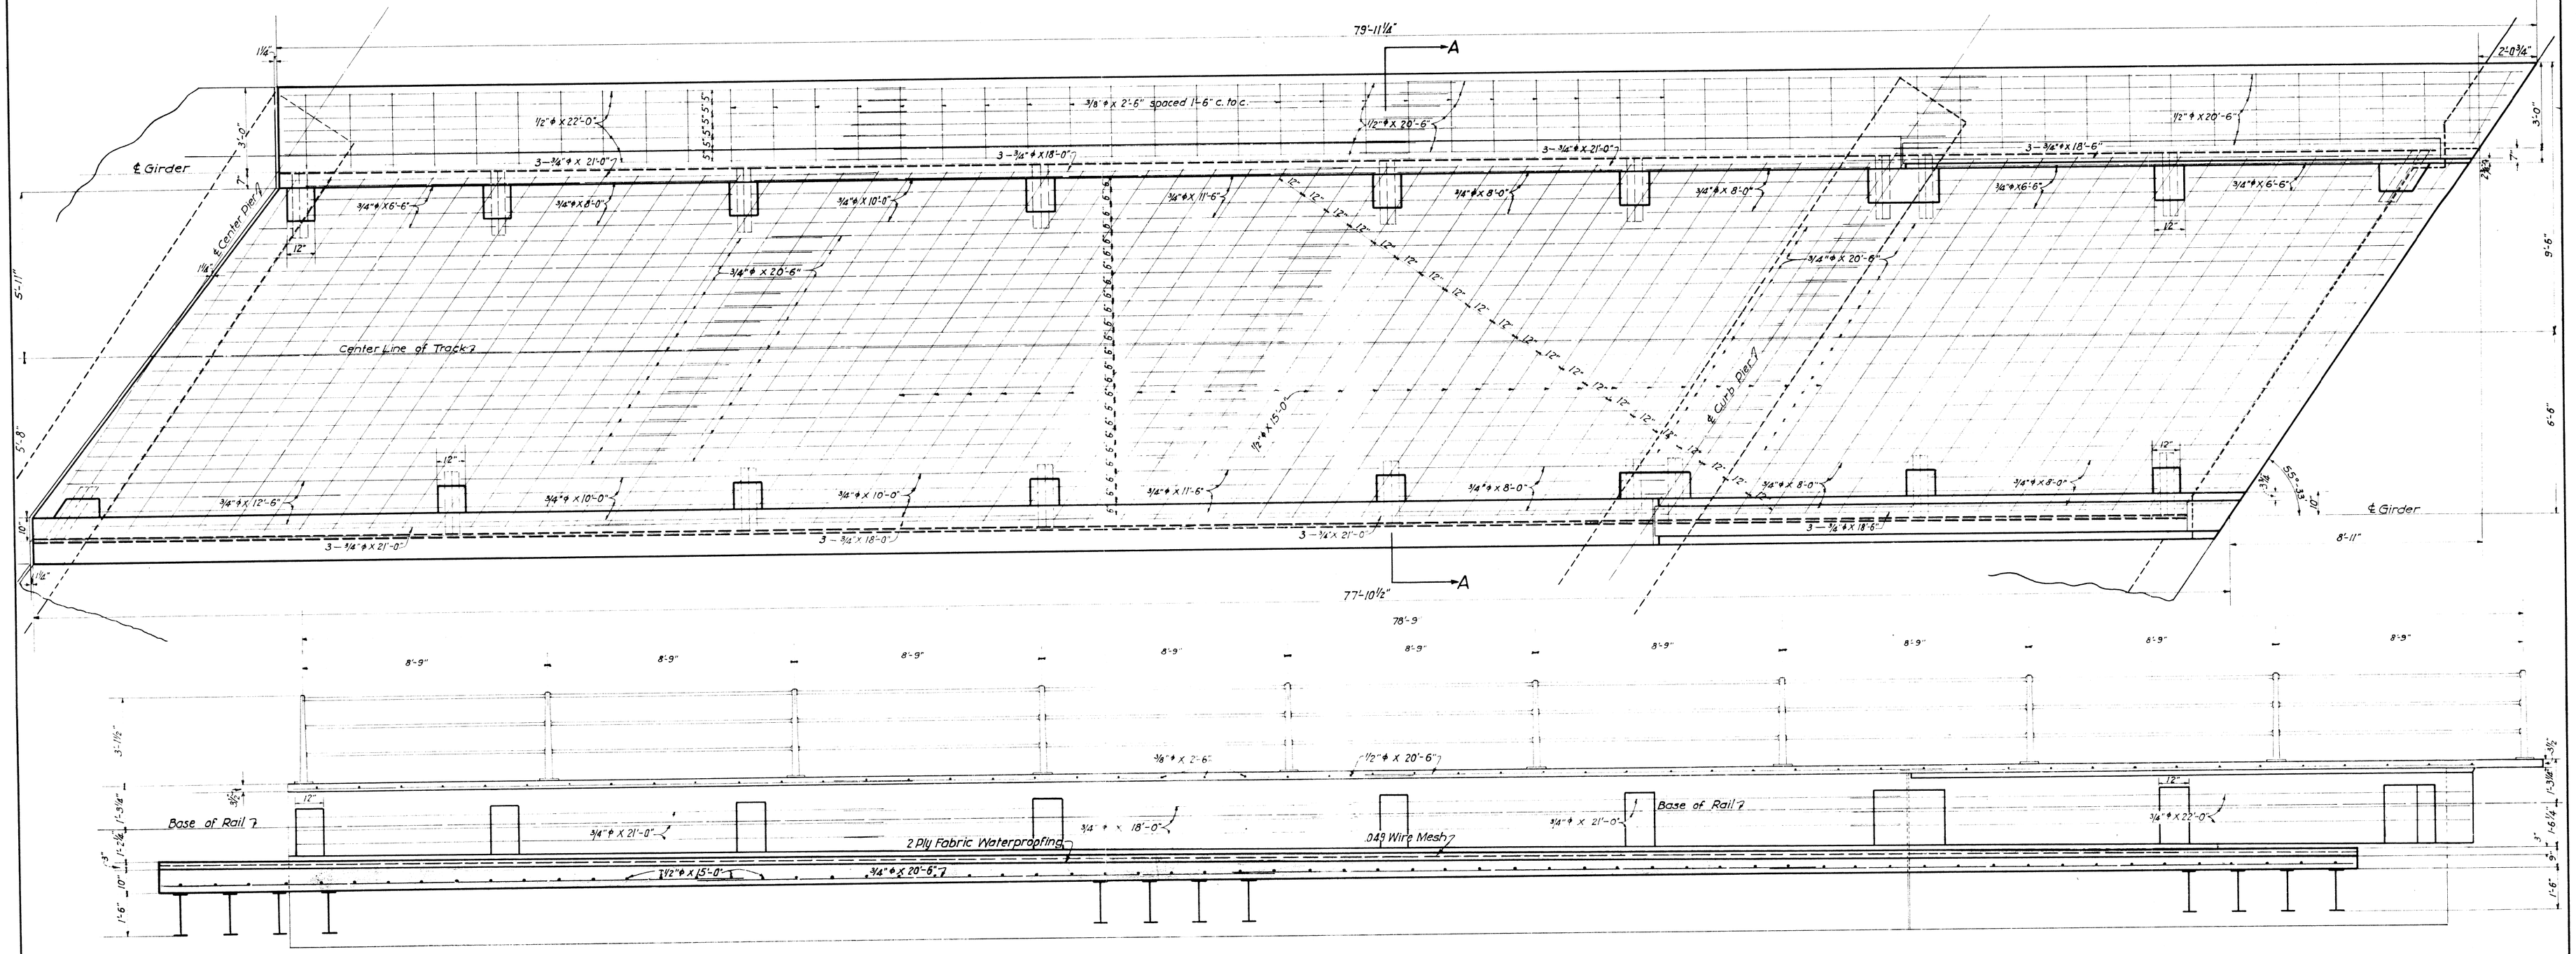
79'-11 1/2"
A
1 1/2"
3'-0"
℄ Girder
7"
℄ Center Pier
1 1/2"
5'-11"
5'-8"
10"
1 1/2"
12"
1/2"ϕ X 22'-0"
5 5/8" 5 5/8" 5 5/8"
3/8"ϕ X 2'-6" spaced 1'-6" c. to c.
1/2"ϕ X 20'-6"
3—3/4"ϕ X 18'-0"
3—3/4"ϕ X 21'-0"
3/4"ϕ X 6'-6"
3/4"ϕ X 8'-0"
3/4"ϕ X 10'-0"
3/4"ϕ X 20'-6"
Center Line of Track
3/4"ϕ X 12'-6"
3/4"ϕ X 11'-6"
3—3/4"ϕ X 21'-0"
3—3/4"ϕ X 18'-0"
1/2"ϕ X 15'-0"
℄ Curb Pier
3/4"ϕ X 8'-0"
3—3/4"ϕ X 18'-6"
1/2"ϕ X 20'-6"
2'-0 3/4"
3'-0"
7"
2 1/2"
9'-6"
6'-6"
5 5/8" 5 5/8" 5 5/8"
3/4"ϕ X 6'-6"
3/4"ϕ X 20'-6"
3/4"ϕ X 8'-0"
12"
5 5/8" 5 5/8" 5 5/8"
3/4"ϕ X 6'-6"
3/4"ϕ X 8'-0"
3/4"ϕ X 8'-0"
3/4"ϕ X 8'-0"
12"
5 5/8" 5 5/8" 5 5/8"
3/4"ϕ X 8'-0