


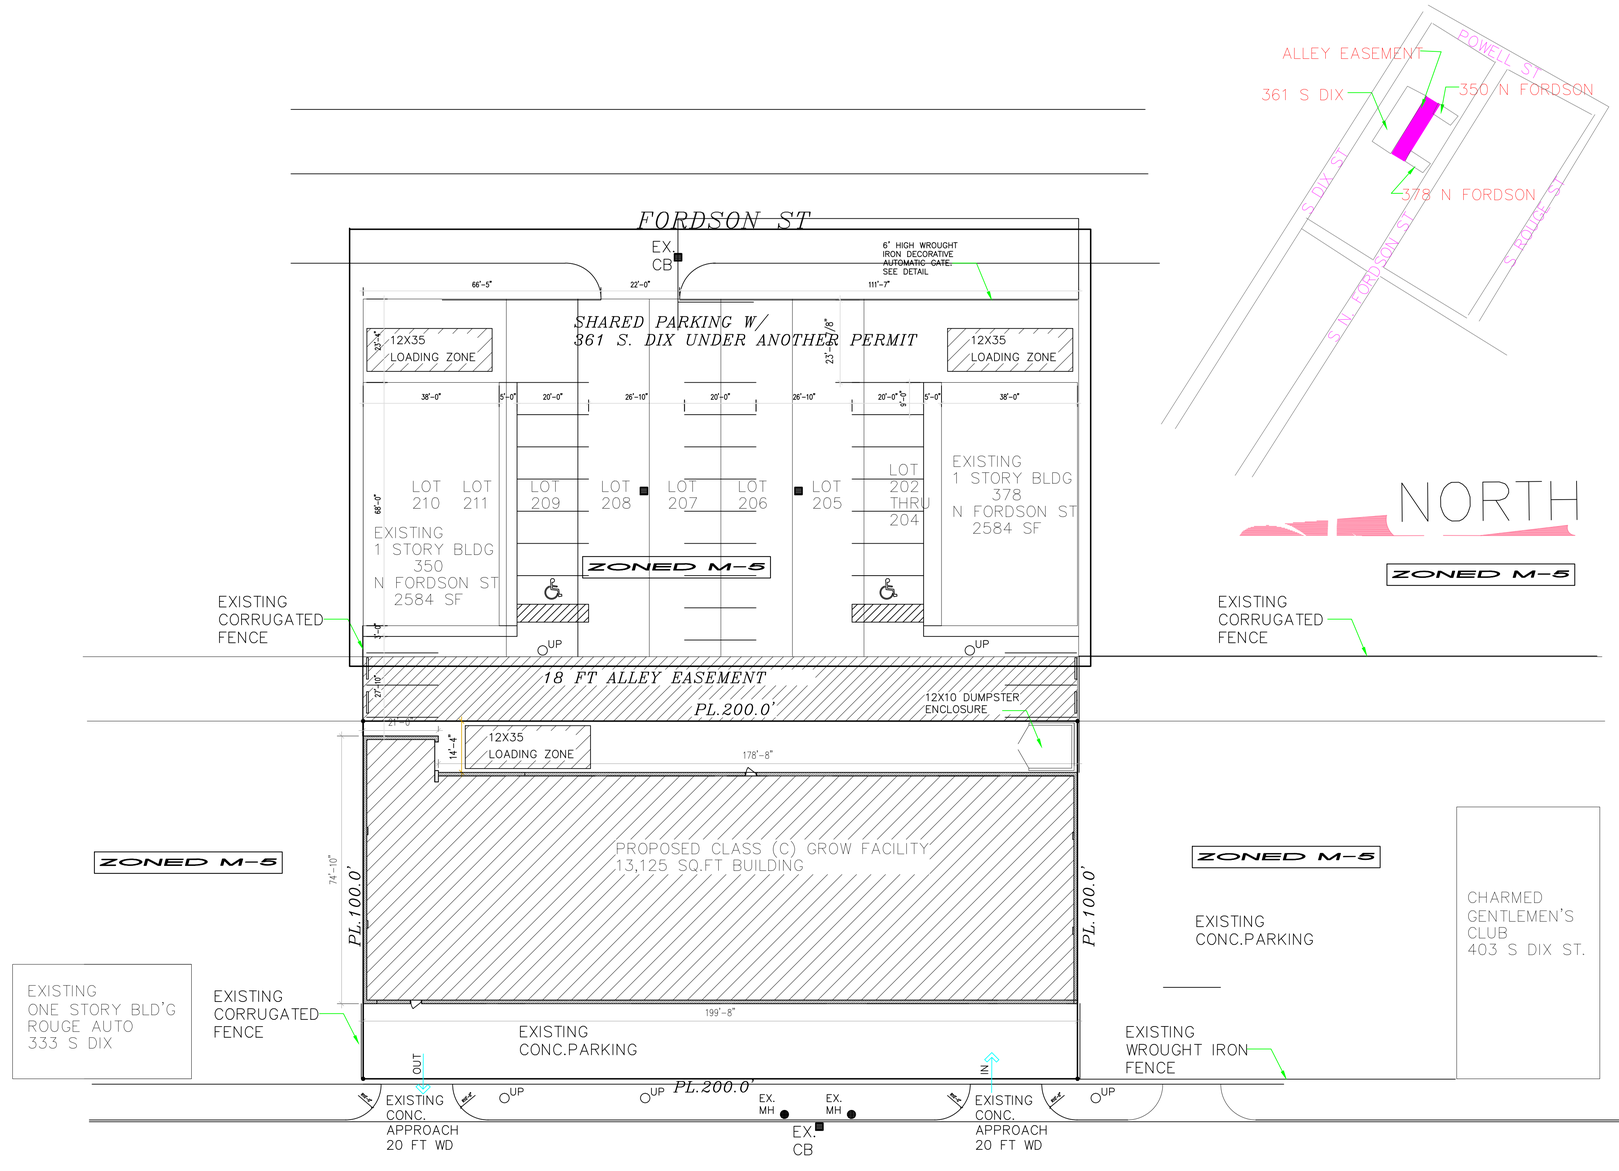


# SITE PLAN

SCALE: 1"= 20'-0"