ROUTE	COUNTY	PROJECT	CONTROL SECTION	SHEET NO.
I-94	WAYNE	82-68	82024	139

PC 180 PC 153 PC 155 PC 154 PC 644 PC 10

EXCESS SALES

PARCEL	GRANTEE	INST	DATE	SALE NO	
A	SADIE M STEFANI	D	7-15-59	10-3-N	L.A.,COV.
B	SAM PARISI	"	9-12-60	10-36-N	" "
C	STANLEY A KUCMIERZ	"	5-27-68	10-294-OC	-- "
D	EDWARD J KOPPY	"	2-14-61	10-46-A	L.A., "
E	ALVIN JOHNSON	"	8-21-67	10-236-OC	-- "
F	MARJORIE W BULKLEY	"	12-22-65	10-179-A	-- "
G	CLEOTHA CALLAWAY	"	"	10-179-LL	-- "
H	JOHN D WALTERS	"	6-3-65	10-141-A	L.A., "
I	MAURICE G DUCASTEL	"	4-3-61	10-52-A	" "
J	BLOCH BROS CORP	"	6-16-65	10-141-A	" "
K	"	"	"	10-141-A	-- "
L	HERBERT E HOUGHTON	"	6-22-61	10-62-N	L.A., "
M	RAYMOND N MICHELS	"	5-11-56	638	" "
N	SAMMIE JONES	"	9-23-70	10-399-N	-- --
O	WALTER LEE	"	3-24-71	M-03-N	--
P	CECILIA M DAVE	"	"	M-08-N	--
Q	CITY OF DETROIT	QC	10-23-69	10-345-T	LA

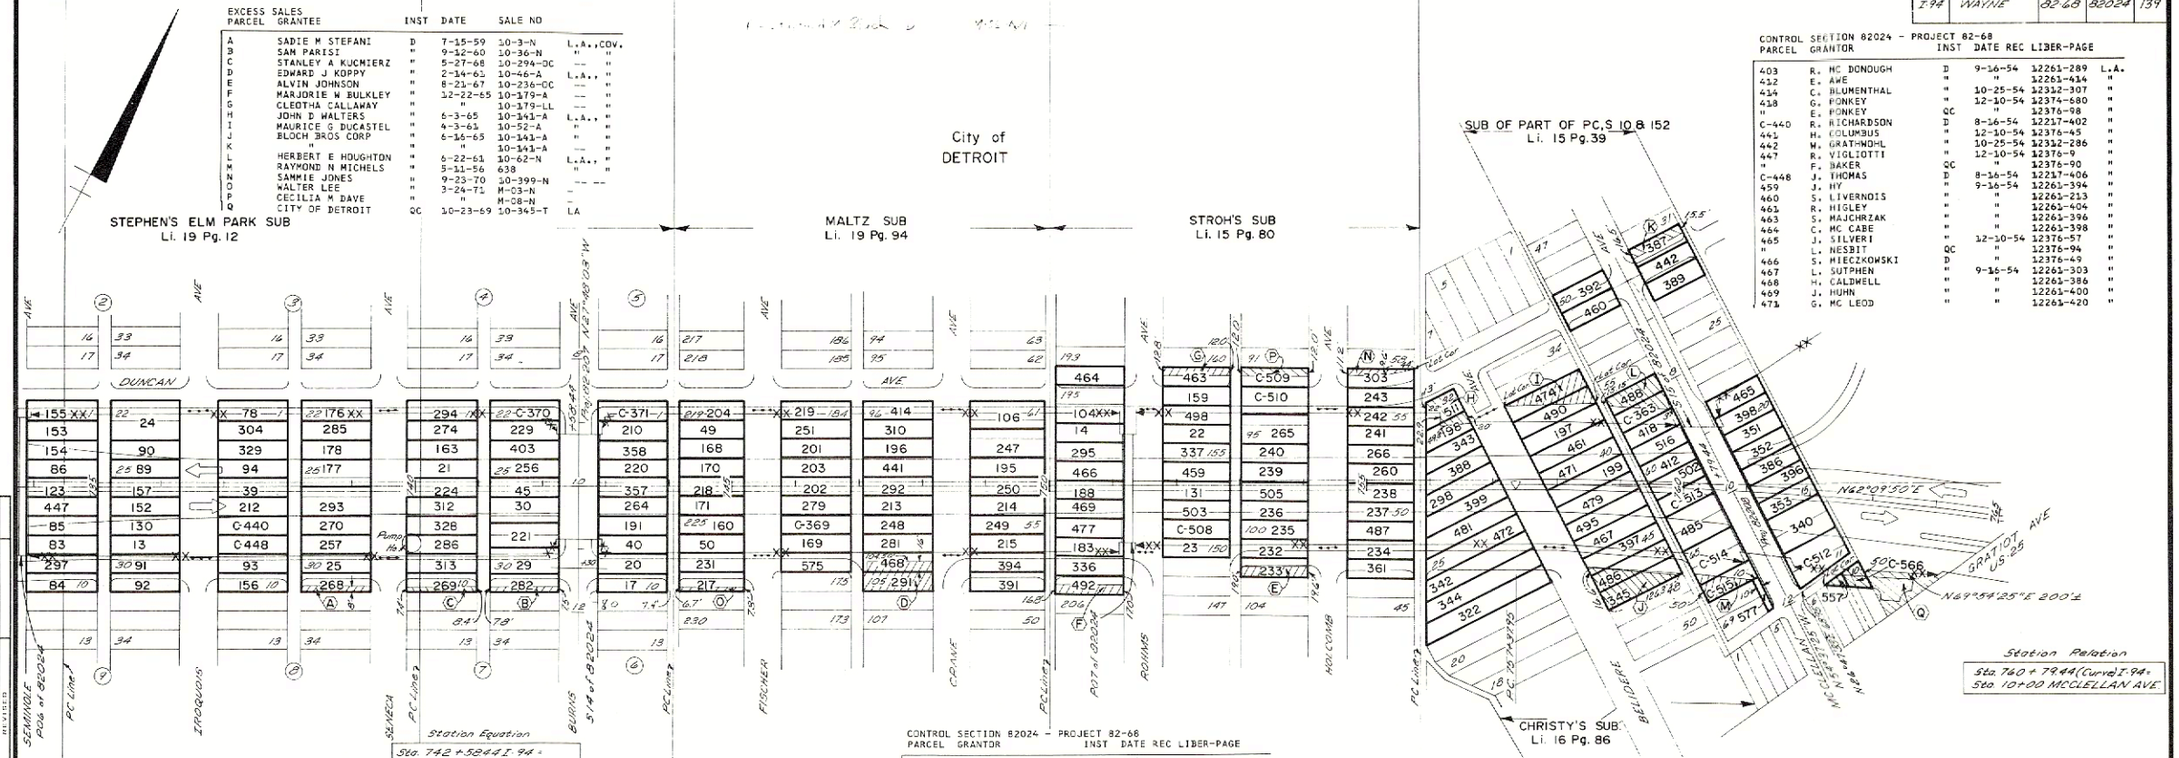

CONTROL SECTION 82024 - PROJECT 82-68

PARCEL	GRANTOR	INST	DATE	REC	LIBER-PAGE	
403	R. MC DONOUGH	D	9-16-54	12261	-289	L.A.
412	E. AWE	"	"	12261	-414	"
414	C. BLUMENTHAL	"	10-25-54	12332	-307	"
438	G. PONKEY	"	12-10-54	12376	-680	"
"	E. PONKEY	QC	"	12376	-98	"
C-440	R. RICHARDSON	D	8-16-54	12217	-402	"
441	H. COLUMBUS	"	12-10-54	12376	-45	"
442	W. GRATHOHL	"	10-25-54	12332	-286	"
447	R. VIGLIOTTI	"	12-10-54	12376	-9	"
"	F. BAKER	QC	"	12376	-90	"
C-448	J. THOMAS	D	8-16-54	12217	-406	"
459	J. HY	"	9-16-54	12261	-394	"
460	S. LIVERNOIS	"	"	12261	-213	"
461	R. HIGLEY	"	"	12261	-404	"
463	S. MAJCHRZAK	"	"	12261	-396	"
464	C. MC CABE	"	"	12261	-398	"
465	J. SILVERI	"	12-10-54	12376	-57	"
"	L. NESBIT	QC	"	12376	-94	"
466	S. MIECZKOWSKI	D	"	12376	-49	"
467	L. SUTPHEN	"	9-16-54	12261	-303	"
468	H. CALDWELL	"	"	12261	-386	"
469	J. HUHN	"	"	12261	-400	"
471	G. MC LEOD	"	"	12261	-420	"

CONTROL SECTION 82024 - PROJECT 82-68

PARCEL	GRANTOR	INST	DATE	REC	LIBER-PAGE	
13	R. SCOTT	D	9-28-53	11866	-612	L.A.
14	G. ABEL	"	4-19-54	12070	-587	"
17	S. DUPONT	"	1-29-54	11992	-553	"
20	M. BAUMANN	"	"	11992	-518	"
21	B. GARNETTI	"	"	11992	-498	"
22	H. HEMPEL	"	"	11992	-587	"
23	M. DIPZINSKI	"	"	11992	-589	"
24	T. NICKOLI	"	"	11992	-504	"
25	J. ANDERSON	"	"	11992	-500	"
29	M. GAMBILL	"	7-15-54	12176	-636	"
30	B. SCHENKEL	"	1-29-54	11992	-496	"
39	W. CONNELLY	"	"	11992	-569	"
40	F. BUCKMAN	"	"	11992	-579	"
45	A. PADDOCK	"	"	11992	-521	"
49	W. MAGNUS	"	"	11992	-559	"
50	J. CHILDERS	"	"	11992	-561	"
78	W. OZAROWSKI	"	4-19-54	12070	-639	"
"	W. CRAWFORD	QC	"	12070	-559	"
83	D. INSARA	D	8-16-54	12217	-577	"
"	G. NICHOLAS	QC	"	12217	-607	"
84	P. MC CONNELL	D	10-25-54	12332	-292	"
85	E. BOIKE	"	4-19-54	12070	-578	"
86	J. ALEXANDER	"	"	12070	-651	"
89	S. WALKER	"	1-29-54	11992	-213	"
90	G. GELLERT	"	4-19-54	12070	-641	"
91	W. EDWARDS	"	5-10-54	12092	-666	"
92	G. BRADFIELD	"	4-19-54	12070	-645	"
93	W. MARTIN	"	1-29-54	11992	-502	"
94	L. WILSON	"	7-15-54	12176	-599	"
104	M. MANION	"	1-29-54	11992	-591	"
106	M. SCHLACHTER	"	4-19-54	12070	-665	"
123	A. KAR	"	7-15-54	12176	-603	"
130	G. GARNER	"	"	12176	-601	"
131	A. SCHROKA	"	"	12176	-652	"
152	O. FREEMAN	"	4-19-54	12070	-643	"
"	L. BEAL	QC	"	12070	-553	"
153	M. TURCHANIK	D	"	12070	-655	"
154	L. NEUMANN	"	"	12070	-653	"
"	J. WILK	QC	"	12070	-551	"
155	V. SARCONA	D	"	12070	-679	"
156	E. SAVANNAH	"	"	12070	-637	"
157	R. HAYES	"	5-10-54	12092	-664	"

CONTROL SECTION 82024 - PROJECT 82-68

PARCEL	GRANTOR	INST	DATE	REC	LIBER-PAGE	
159	A. HILLER	D	4-19-54	12070	-631	L.A.
160	P. UMLOFF	"	"	12070	-627	"
163	W. SLIWINSKI	"	"	12070	-659	"
168	M. GACA	"	5-15-54	12092	-662	"
169	J. CHIOLERO	"	7-15-54	12176	-559	"
170	V. RANTAJOKI	"	9-16-54	12261	-287	"
172	E. PAZARENA	"	7-15-54	12176	-650	"
176	J. KLEISINGER	"	4-19-54	12070	-647	"
177	W. GLIDE	"	"	12070	-657	"
"	M. SEPPEY	QC	"	12070	-571	"
178	A. BENIGINI	D	"	12070	-649	"
183	E. MC CABE	"	7-15-54	12176	-549	"
"	O. VINCENT	QC	"	12176	-539	"
188	P. BERTSCHINGER	D	5-10-54	12092	-654	"
191	J. PETERSON	"	7-15-54	12176	-637	"
"	J. BROWN	QC	"	12176	-537	"
195	V. VERGOLINI	D	9-16-54	12261	-308	"
196	J. ALES	"	7-15-54	12176	-526	"
197	H. SIEBERT	"	"	12176	-547	"
"	E. MILLER	QC	"	12176	-535	"
198		D	9-16-54	12261	-269	"
"	M. PAULSHOCK	QC	7-15-54	12176	-533	"
199	L. BURMASTER	D	8-16-54	12219	-5	"
201	A. HERRES	"	7-15-54	12176	-522	"
202	H. SPEAR	"	"	12176	-561	"
203	F. THIES	"	"	12176	-563	"
204	G. ELLE	"	"	12176	-648	"
210	H. RIEGEL	"	"	12176	-623	"
212	G. LANGE	"	"	12176	-538	"
213	M. KINGER	"	"	12176	-528	"
214	N. STASKIEWICZ	"	"	12176	-555	"
215	M. ORLOWE	"	"	12176	-551	"
217	E. BODDY	"	"	12176	-644	"
218	E. BUCHTEL	"	"	12176	-646	"
219	A. CICHORACKI	"	8-16-54	12217	-674	"
220	E. BENNING	"	7-15-54	12176	-622	"
223	F. MATFISZYN	"	8-16-54	12219	-45	"
224	A. GUTOWSKI	"	9-16-54	12261	-291	"
229	E. RUSSELL	"	7-15-54	12176	-625	"
231	F. GASKO	"	"	12176	-635	"
232	P. GAJDA	"	"	12176	-680	"
233	H. DEHMKE	"	"	12176	-682	"
234	A. KANIKOWSKI	"	"	12176	-688	"

CONTROL SECTION 82024 - PROJECT 82-68

PARCEL	GRANTOR	INST	DATE	REC	LIBER-PAGE	
235	J. WALKER	D	7-15-54	12176	-678	L.A.
236	F. MC NABB	"	10-25-54	12312	-264	"
237	J. WIEDLING	"	7-15-54	12176	-690	"
238	D. COSTANZA	"	"	12178	-1	"
239	U. MABRY	"	"	12176	-676	"
240	E. WEBB	"	"	12176	-674	"
241	C. GRAUMAN	"	8-16-54	12217	-660	"
242	R. GOBETTI	"	7-15-54	12176	-670	"
243	A. STEYSKAL	"	1-4-55	12402	-573	"
247	D. GREEN	"	7-15-54	12176	-557	"
"	L. SELEGYI	QC	"	12176	-506	"
"	L. GREEN	"	"	12176	-504	"
248	F. PHILLIPS	D	8-16-54	12217	-684	"
249	M. SIERADZKI	"	7-15-54	12176	-553	"
250	J. MAURO	"	8-16-54	12217	-690	"
251	B. RAMBERGER	"	7-15-54	12176	-524	"
256	P. CAMPS	"	"	12176	-627	"
"	L. HASKINS	QC	"	12176	-514	"
257	E. EDGERBERT	D	10-25-54	12332	-282	"
260	E. FOCHT	"	7-15-54	12178	-3	"
264	P. MANISCALCHI	"	"	12176	-619	"
"	L. BEHRENDT	QC	"	12176	-510	"
265	L. GRIMSHAW	D	"	12176	-672	"
266	G. PICA	"	8-16-54	12217	-662	"
268	A. MEDICI	"	7-15-54	12176	-597	"
269	C. SCHADE	"	"	12176	-638	"
270	J. ROBERTS	"	"	12176	-595	"
274	F. PINGITORE	"	"	12176	-640	"
279	C. HERRMANN	"	8-16-54	12219	-17	"
281	C. KLINGER	"	"	12217	-682	"
282	K. ELLIOT	"	"	12219	-43	"
"	S. WITOLA	QC	"	12217	-599	"
285	A. SCHMIDT	D	"	12217	-597	"
286	C. KULINSKI	"	"	12219	-57	"
291	J. DNORNIK	"	"	12219	-59	"
292	J. BROOKS	"	"	12217	-686	"
293	H. ATKINSON	"	"	12217	-579	"
294	M. GIOVANNI	"	"	12219	-51	"
"	S. DZIEDZIC	QC	"	12217	-621	"
"	M. BOLAND	"	"	12217	-623	"
295	M. DRAGONETTI	D	"	12217	-676	"
297	N. MACK	"	9-16-54	12261	-330	"
298	A. DARIN	"	8-16-54	12219	-3	"
303	H. WENIGER	"	"	12217	-680	"
304	I. PARKER	"	"	12217	-581	"
"	J. CUSTARD	QC	"	12217	-615	"
"	MILLER INVEST CORP	"	"	12217	-617	"
310	J. ROQUE	D	"	12217	-688	"

CONTROL SECTION 82024 - PROJECT 82-68

PARCEL	GRANTOR	INST	DATE	REC	LIBER-PAGE	
312	H. PODMOKLY	D	8-16-54	12219	-53	L.A.
313	E. WAGASY	"	"	12219	-59	"
322	E. NAAS	"	"	12219	-1	"
328	J. KELEMEN	"	"	12219	-55	"
329	N. MAFFOR	QC	"	12217	-613	"
329	I. PARKER	D	"	12217	-583	"
"	L. BUCKS	QC	"	12217	-611	"
336	H. PFEIFFER	D	9-16-54	12261	-310	"
337	M. RADJENOVICH	"	8-16-54	12217	-678	"
340	E. TUCKER	"	9-16-54	12261	-314	"
"	M. KARNO	QC	"	12261	-346	"
342	P. MARASCO	D	"	12261	-390	"
343	W. DWORNICK	"	"	12261	-402	"
"	F. NOWOWIECKI	QC	"	12261	-350	"
344	A. BENDER	D	"	12261	-392	"
"	J. SHORT	QC	"	12261	-352	"
345	S. FREDERICK	D	"	12261	-416	"
"	H. ZIELKE	QC	"	12261	-354	"
351	H. MOORE	D	8-16-54	12217	-668	"
352	R. BAKER	"	9-16-54	12261	-408	"
"	D. BROPHY	QC	"	12261	-358	"
353	S. TYBOROWSKI	D	4-15-55	12532	-468	"
357	K. ELLIOTT	"	10-25-54	12312	-270	"
"	D. WOYTALEWICZ	QC	"	12312	-251	"
358	R. GREEN	D	"	12312	-289	"
363	A. BIANCHI	"	"	12312	-262	"
C-363	C. CHARRON	"	3-28-55	12509	-335	"
C-369	A. HUMILLER	"	8-16-54	12217	-375	"
C-370	H. KARWOWSKI	"	"	12217	-376	"
370	"	"	12-10-54	12376	-11	"
C-371	J. BLUMENTHAL	"	8-16-54	12217	-377	"
371	"	"	12-10-54	12376	-17	"
386	H. PESTA	"	8-16-54	12217	-650	"
387	C. SEMERAU	"	"	12217	-644	"
388	L. DELLIES	"	9-16-54	12261	-312	"
389	J. BENKEY	"	8-16-54	12217	-666	"
391	A. BORN	"	9-16-54	12261	-223	"
"	J. DAVIS	QC	"	12261	-306	"
392	J. TERRY	D	"	12261	-412	"
394	H. SONNTAG	"	10-25-54	12312	-304	"
396	A. ROSS	"	9-16-54	12261	-406	"
397	H. HILLER	"	"	12261	-418	"
398	A. CARSON	"	"	12261	-410	"
399	H. STROUD	"	"	12261	-388	"

CONTROL SECTION 82024 - PROJECT 82-68

PARCEL	GRANTOR	INST	DATE	REC	LIBER-PAGE	
472	W. FURTON	D	12-10-54	12376	-59	L.A.
474	E. DIBIASE	"	"	12376	-33	"
477	F. NIHRANZ	"	1-4-55	12402	-583	"
479	A. GIANNETTI	"	12-10-54	12376	-3	"
481	J. CONSIGLIO	"	"	12376	-37	"
485	G. KARABACZ	"	"	12374	-662	"
486	A. DESALVIO	"	"	12374	-690	"
"	E. SAWICKI	QC	"	12376	-68	"
487	O. HELLAN	D	3-14-55	12492	-378	"
488	R. WRONSKI	"	12-10-54	12374	-678	"
490	J. HOVEY	"	"	12376	-31	"
492	J. RICHARDS	"	"	12376	-51	"
495	P. AMMONS	"	"	12376	-1	"
498	H. WETZEL	"	3-14-55	12492	-386	"
502	W. WALKER	"	"	12492	-382	"
503	A. LEDERER	"	4-15-55	12532	-456	"
505	C. DECOSTER	"	3-14-55	12492	-92	"
C-508	B. BENNER	"	3-28-55	12509	-338	"
C-509	J. JOHNSON	"	"	12509	-339	"
C-510	W. KOTYNSKI	"	"	12509	-340	"
510	"	QC	10-26-55	12795	-268	"
511	M. KEIDAN	D	8-22-55	12705	-488	"
"	W. FRZIER	QC	"	12705	-523	"
C-512	F. SCHEELE	D	3-28-55	12509	-341	"
C-513	L. HEWELT	"	"	12509	-342	"
C-514	R. MICHELS	"	"	12509	-343	"
C-515	C. FUHRMEISTER	"	"	12509	-344	"
516	L. MORENZ	"	8-22-55	12705	-480	"
557	F. RAE	"	10-26-55	12795	-232	"
C-566	C. LEFEVRE	"	7-7-55	12642	-232	"
575	V. BODDY	"	10-26-55	12795	-228	"
577	R. MICHELS	"	10-1-56	13213	-203	"

Curve Data Const. ℄
Δ = 29° 15' 23" R
D = 1° 06'
R = 5208.79'
T = 1359.53'
L = 2659.67'
P.C. = 757 + 37.95
P.I. = 770 + 97.48
P.T. = 783 + 97.62

Proj. 82-68

EDSEL FORD EXPRESSWAY

OPERATION	BY	DATE
DRAWN	A. Schulke	7-30-70
TRACED	A. Schulke	10-22-70
CHECKED	Walker	10-71
REVISED		
REVISED		
REVISED		

PC 180 PC 153 PC155 PC 154 PC 644 PC 10

BURNS AVE. MC CLELLAN AVE.

FILE NO.	ROUTE	PROJECT	CONTROL SECTION	SHEET NO.
82-R-1	I-94	82-68	82024	139