ROUTE	COUNTY	PROJECT	CONTROL SECTION	SHEET NO.
US-25 I-75	WAYNE		82191	101

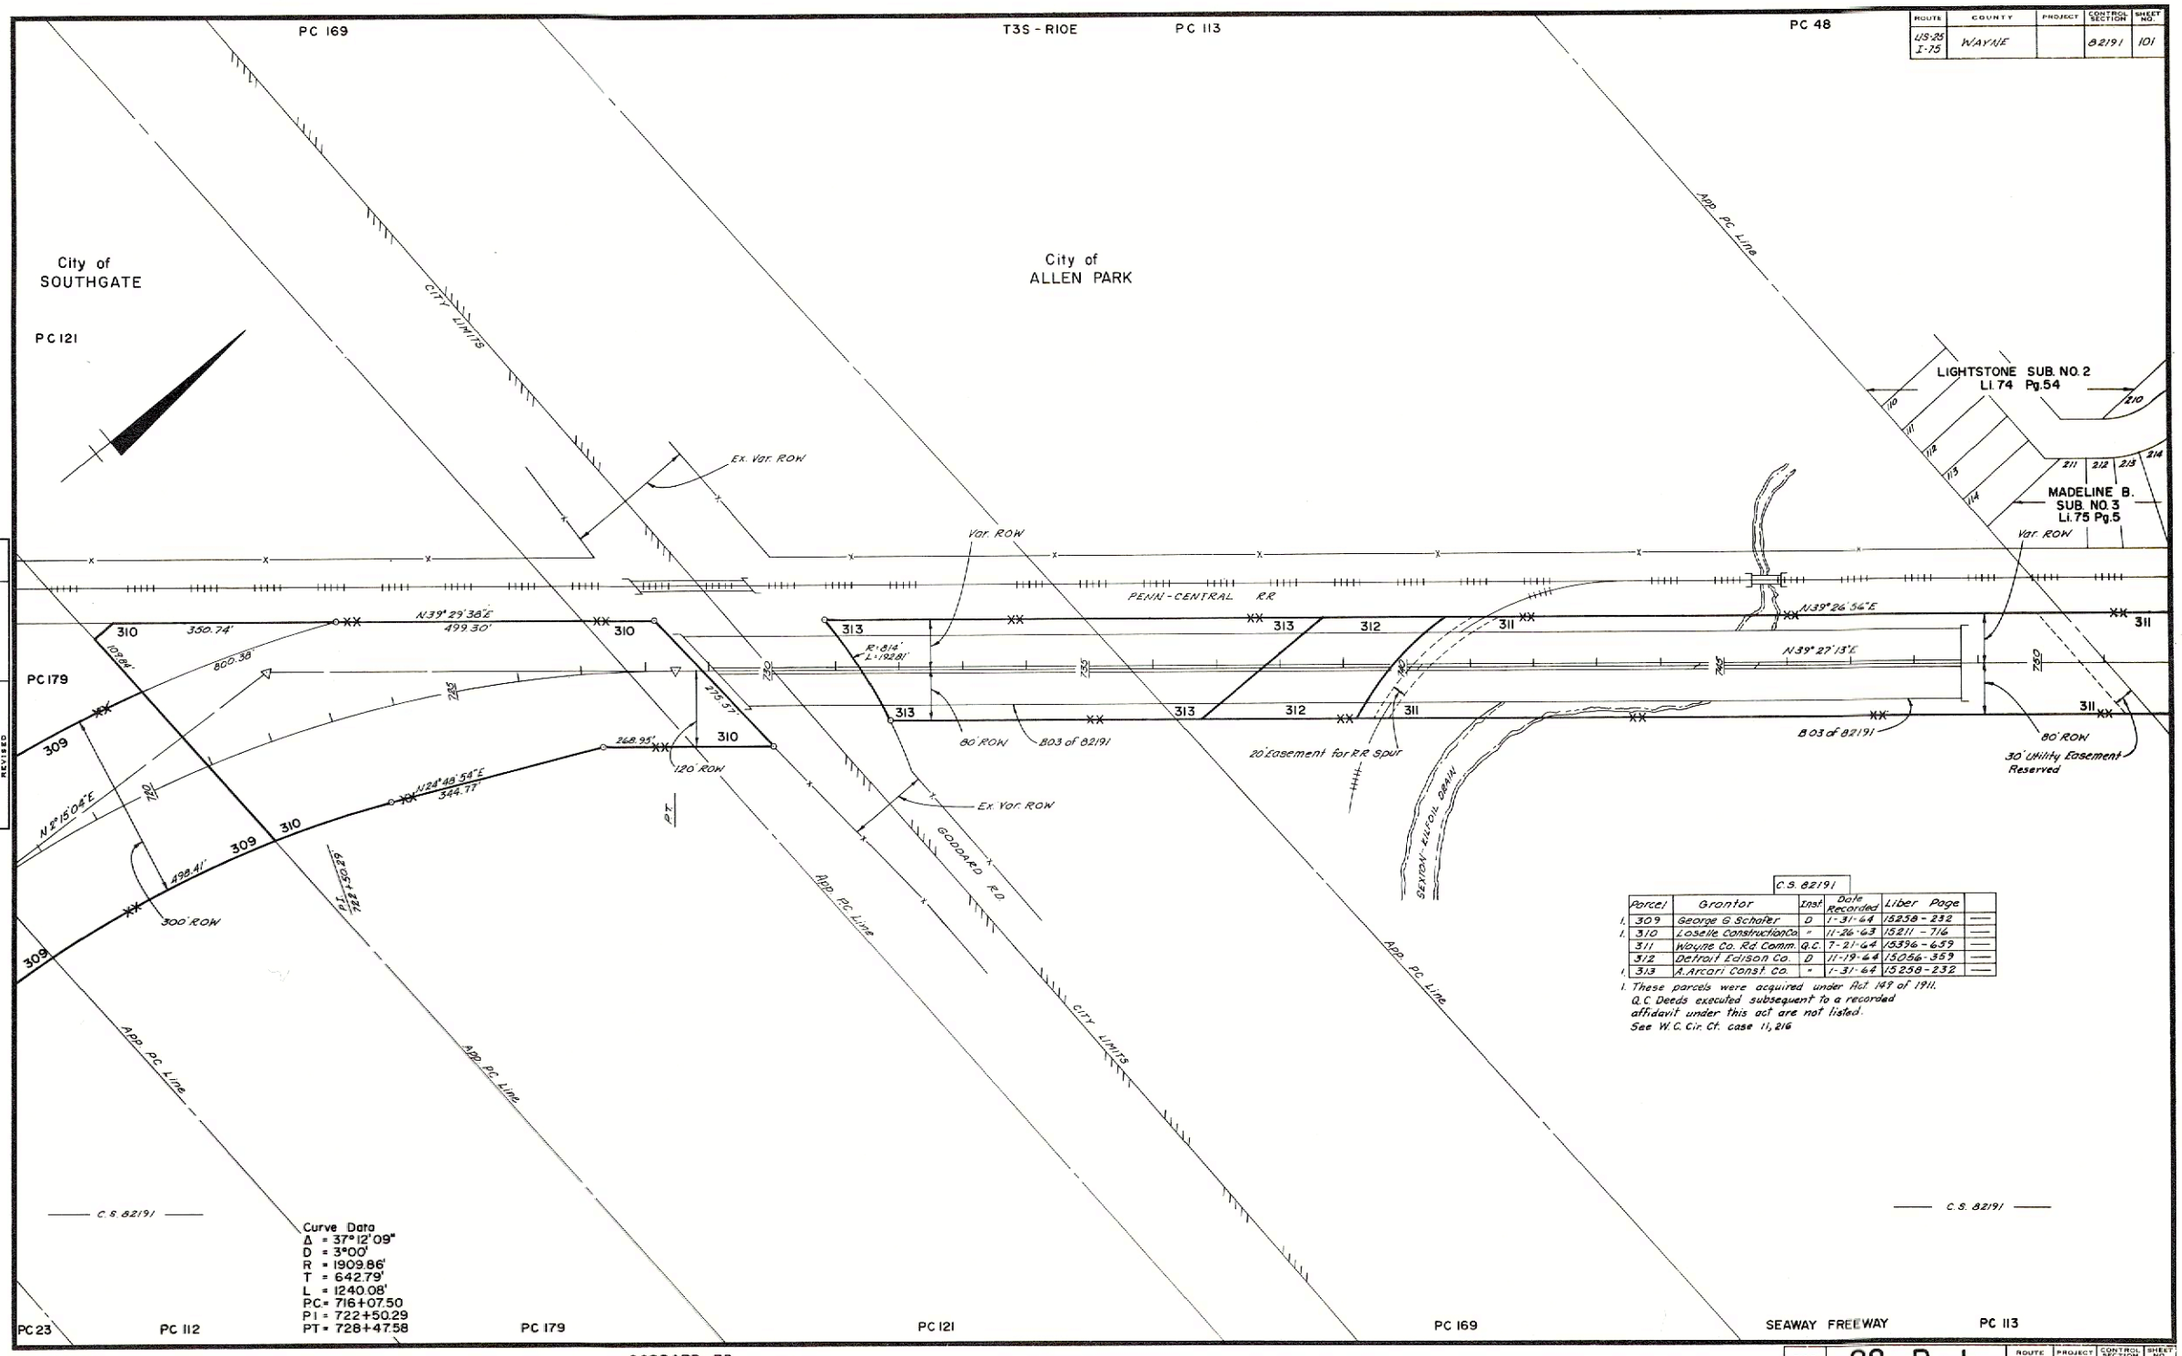

Curve Data
Δ = 37°12'09"
D = 3°00'
R = 1909.86'
T = 642.79'
L = 1240.08'
PC = 716+07.50
PI = 722+50.29
PT = 728+47.58

C.S. 82191

Parcel	Grantor	Inst.	Date Recorded	Liber Page	
1. 309	George G Schafer	D	1-31-64	15258-232	—
1. 310	Loselle Construction Co	"	11-26-63	15211-716	—
311	Wayne Co. Rd Comm.	Q.C.	7-21-64	15396-659	—
312	Detroit Edison Co.	D	11-19-64	15056-359	—
1. 313	A. Arcari Const. Co.	"	1-31-64	15258-232	—

1. These parcels were acquired under Act 149 of 1911. Q.C. Deeds executed subsequent to a recorded affidavit under this act are not listed. See W.C. Cir. Ct. case 11,216

OPERATION	BY	DATE
DRAWN	LINDEMAN	2-16-70
TRACED		
INKED	LINDEMAN	2-24-70
CHECKED	BUSHNELL	2-26-70
REVISED		
REVISED		
REVISED		

FILE NO.	82-R-1	ROUTE	PROJECT	CONTROL SECTION	SHEET NO.
		US-25 I-75		82191	101