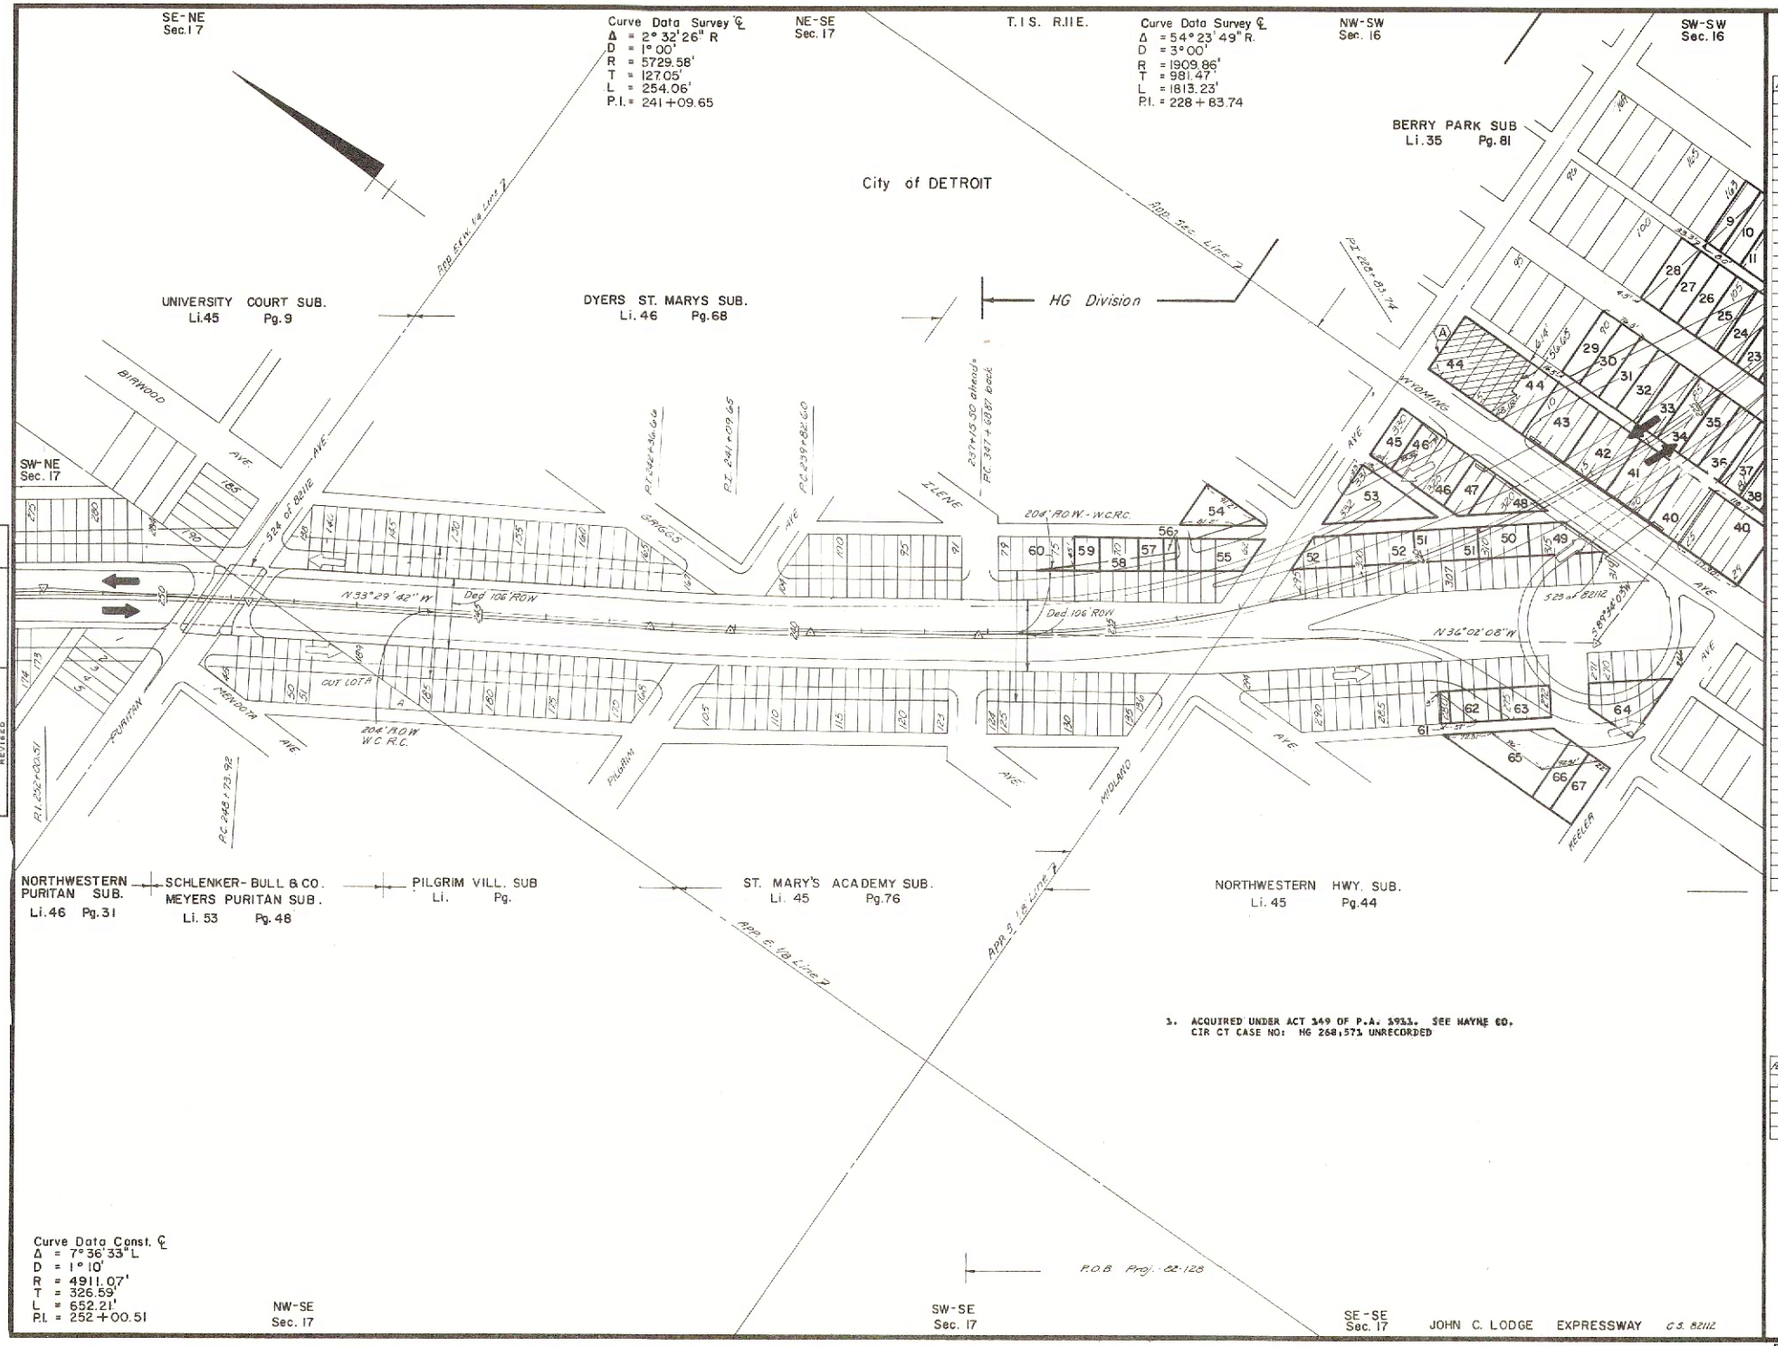

1. ACQUIRED UNDER ACT 349 OF P.A. 1933. SEE WAYNE CO. CIR CT CASE NO: HG 268,571 UNRECORDED

ROUTE	COUNTY	PROJECT	CONTROL SECTION	SHEET NO.
US-10	WAYNE	82-128	82112	157

82-128

Parcel	Grantor	Inst	Date Recorded	Liber - Page	
9	Irving Ingram	D	9-2-52	11450 - 60	
10	Benjamin F. Beagin	"	8-27-52	11437 - 465	
11	George Whetter	"	8-21-52	11318 - 237	
23	Dominic Panetta	"	6-16-52	11370 - 2	
24	Willard E. Lore	QC	9-3-52	11453 - 90	
25	Garnet Smouse	D	2-19-52	11250 - 140	
26	Charles Moller	QC	9-24-52	11475 - 684	
27	Joel Louzedo	"	9-3-52	11453 - 64	
28	Edwin M. Christy	D	6-24-52	11378 - 68	
29	Herbert J. Felt	QC	9-10-52	11459 - 142	
29	Clarence N. Turner	"	"	11459 - 143	
30	George E. Aobrecht	"	9-18-52	11470 - 169	
31	Hector Grench	"	9-3-52	11453 - 85	
31	Edward Strauth	"	"	11453 - 84	
32	Fortunato Crenni	"	9-2-52	11450 - 66	
33	Charles Mullx	D	6-16-52	11370 - 3	
34	Keith K. Crossman	"	3-6-52	11266 - 359	
35	Joseph P. Tobin	QC	9-3-52	11453 - 97	
36	Steven Chronis	"	10-6-52	11488 - 415	
37	Everette Baker	D	3-6-52	11266 - 364	
38	Alvin A. Guilbult	QC	9-2-52	11450 - 57	
38	Harry Maxian	"	"	11450 - 66	
40	Joseph J. Hence	"	10-6-52	11488 - 422	
41	George D. Sayburn	"	"	11488 - 413	
42	Joseph J. Hence	"	9-16-52	11464 - 563	
43	Betty Belinsky	"	10-13-52	11497 - 105	
44	James P. Long	D	7-30-52	11415 - 337	
44	Long & Long Inc.	QC	"	11415 - 28	
45	James P. Long	D	"	11415 - 339	
45	Long & Long Inc.	QC	"	11415 - 26	
46	William J. Mirgeler	"	10-13-52	11497 - 76	
47	Maribel Sterrett	"	9-24-52	11475 - 688	
48	National Bank of Det.	D	10-6-52	11488 - 397	
49	Standard Oil Co.	QC	10-16-52	11501 - 184	
50	Bernice Ewald	D	6-16-52	11370 - 16	
51	Carman Adams	QC	9-10-52	11459 - 120	
52	William J. Mirgeler	"	10-13-52	11497 - 88	
53	Midland Ave. Bath	"	2-19-52	11250 - 147	
53	Harry C. Coleman	"	8-1-52	11234 - 424	
54	Pauline Thelesey	D	6-16-52	11370 - 18	
55	Herbert E. Kiel	QC	10-6-52	11488 - 318	
55	Central Nat. Bank	"	"	11488 - 418	
55	The Texas Co.	"	10-16-52	11501 - 186	
56	Evan C. McMechnie	"	9-29-52	11481 - 207	
56	Max Glazier	"	"	11481 - 203	
57	Roy D. Jones	D	7-10-52	11396 - 398	
58	Archie H. Racine	QC	9-8-52	11453 - 93	
59	Carman Adams	"	9-10-52	11459 - 129	
60	Ann Mullenniex	"	10-6-52	11488 - 406	
61	John Gregg	"	12-2-52	11380 - 33	
61	Max Glazier	"	"	11380 - 34	
62	Harry Nachman	"	9-3-52	11453 - 96	
63	Hilda C. Hartman	"	9-18-52	11470 - 170	
63	Stage Show Bar	"	"	11470 - 171	
64	Charles Wilson	"	10-17-52	11503 - 146	
64	Irving L. Goldman	"	"	11503 - 147	
64	Henry C. Werner	"	"	11503 - 148	
64	"	"	"	11503 - 149	
64	Harry Sucher	"	"	11503 - 150	
64	C.W. Sucher	"	"	11503 - 151	
65	Myrtle Harriman	"	8-14-53	11819 - 689	
66	" "	"	"	11819 - 688	
67	Joseph J. Weaver	"	6-16-52	11370 - 9	

Excess Sales

Parcel	Grantee	Inst	Sale No	Date	
A	Howard O. Bell	D	10-22-A	5-27-60	L.A.

OPERATION		DATE
DRAWN		
TRACED		
INKED		
CHECKED		
REVISED		
REVISED		
REVISED		
DESIGNED	NORRIS	5-20-60
	NORRIS	8-19-60
	WALKER	8-27

FILE NO.	82-R-1	ROUTE	PROJECT	CONTROL SECTION	SHEET NO.
		US-10	82-128	82112	157