ROUTE	COUNTY	PROJECT	CONTROL SECTION	SHEET NO.
I-75	WAYNE		82194	111

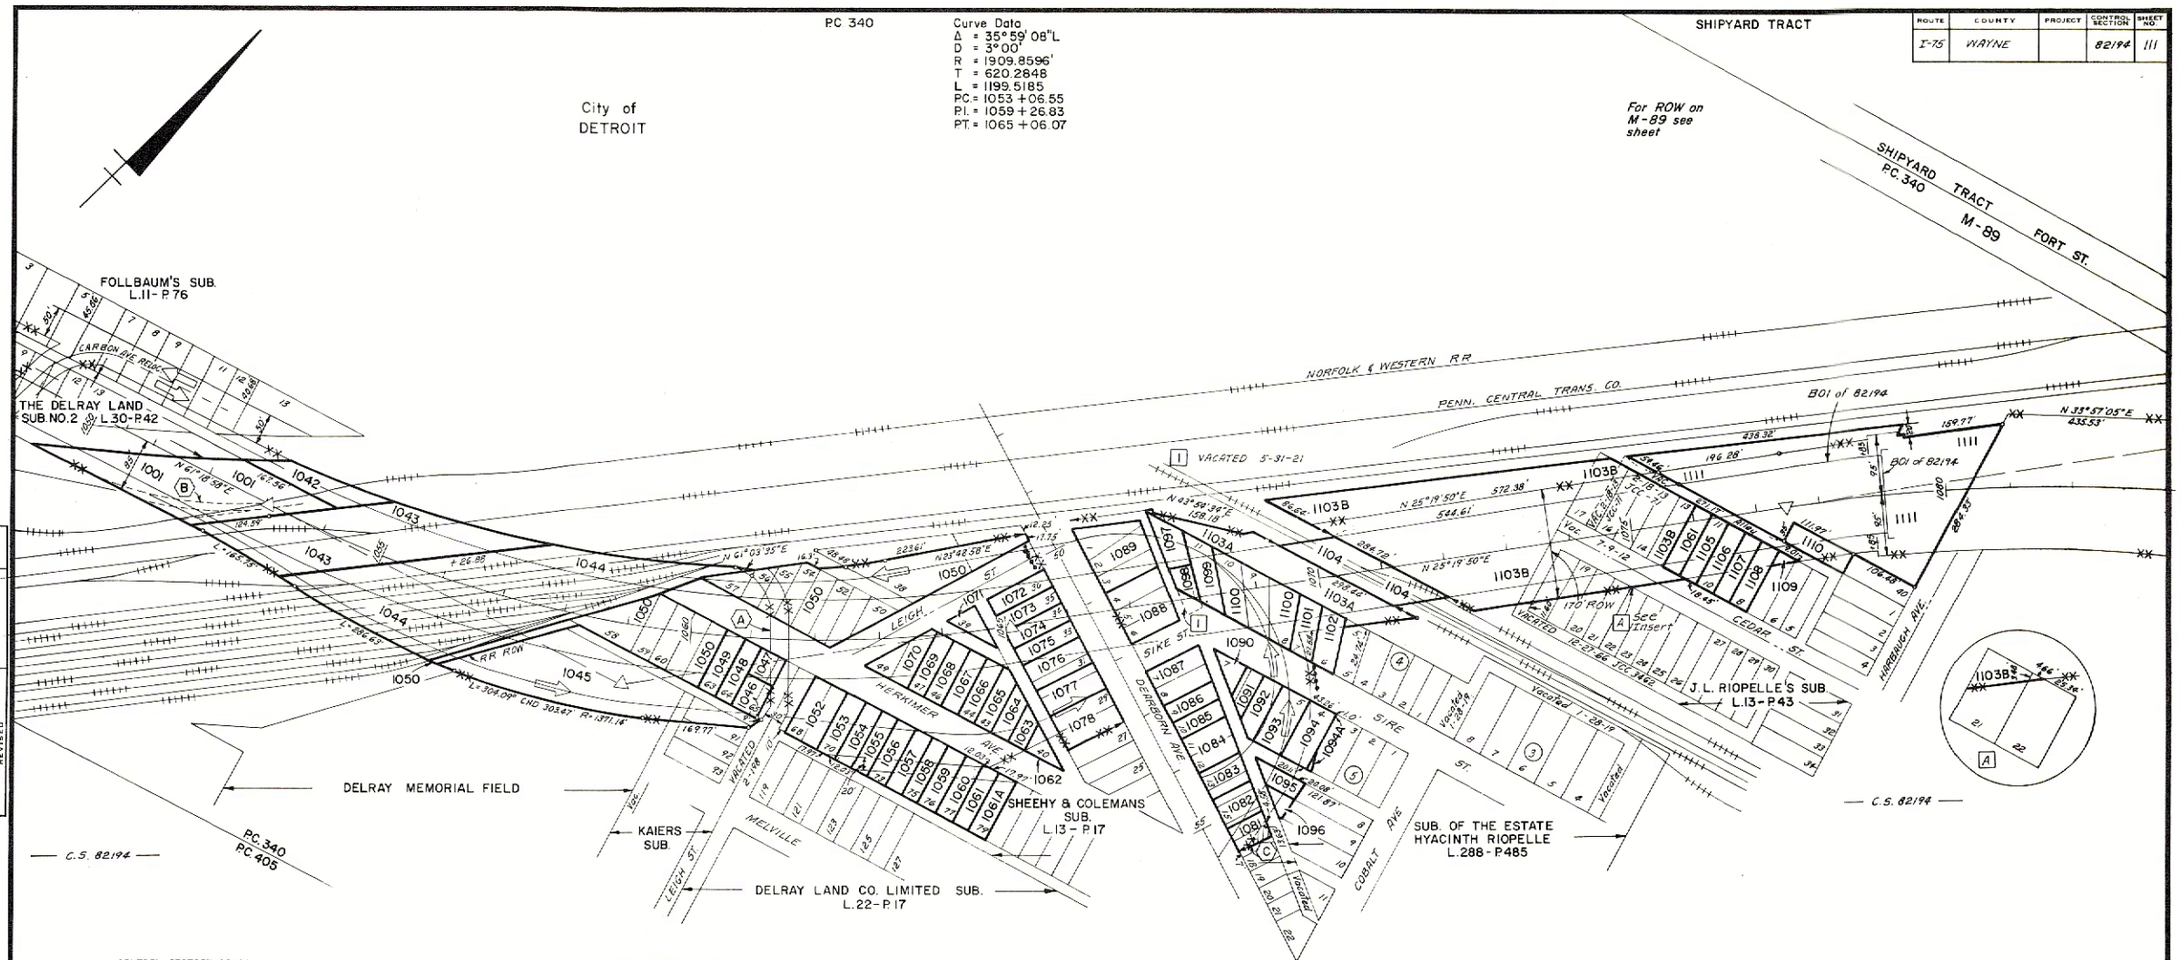

OPERATION	BY	DATE
PLANNED		
POSTED	Eddy	10-13-70
INKED	Hinsley	2-71
CHECKED		
REVISED	BUSINELL	2-72
REVISED		

CONTROL SECTION 82194

PARCEL	GRANTOR	INST	DATE REC	LIBER-PAGE	
1001	AMER AG CHEM CO	D	2-4-65	15564-614	--
1042	WABASH RR CO	E	12-30-63	15233-785	--
1043	NEW YORK CTRL RR CO	"	8-27-65	15748-39	--
1044	"	"	"	15748-43	--
1045	CITY OF DETROIT				
1046	J COATARI	D	4-23-63	15016-963	--
1047	A CHURCHILL	"	3-4-63	14984-410	--
1048	A WALEWSKI	"	5-24-63	15042-298	--
1049	E DEMKO	"	5-9-63	15030-333	--
1050	NEW YORK CTRL RR CO	QC	3-5-64	15280-380	--
1052	J RUCINSKI	D	5-24-63	15042-300	--
1A. 1053	G GUISEPPE	"			
1054	F MARICHALAR	"	5-9-63	15030-334	--
1A. 1055	Z GYARMATI	"			
1A. 1056	J TOHATI	"			
1057	G MARKLE	"	5-24-63	15042-297	--
1A. 1058	A STYLA	"			
1059	J ZOELINER	"	7-22-63	15085-246	--
1060	P GRAYZEL	"	6-13-63	15054-976	--
1061	L SCHUELKE	"	6-13-63	15054-986	--
1061A	P SCHUETZ	"	5-7-63	15027-329	--
1062	E FRATANGELO	"	5-9-63	15030-335	--
1063	"	"	"	15030-331	--
1064	P GRAYZEL	"	6-13-63	15054-977	--

CONTROL SECTION 82194

PARCEL	GRANTOR	INST	DATE REC	LIBER-PAGE	
1065	L JAGUSH	D	6-13-63	15054-987	--
1066	J FARKAS	"	5-9-63	15030-332	--
1A. 1067	C LIMON	"			
1A. 1068	E MOZGAI	"			
1069	J KOVACS	"	6-13-63	15054-990	--
"	T GILLISSIE	"	"	15054-989	--
1070	W KERSEY	"	4-23-63	15016-959	--
1071	C NAGY	"	7-23-63	15085-248	--
1A. 1072	E MC LAURY	"			
1A. 1073	B HORGAN	"			
1074	A MOLNAR	"	5-24-63	15042-292	--
1075	E LEOPOLD	"	"	15042-302	--
1076	P GRAYZEL	"	6-12-63	15054-978	--
1A. 1077	T BUMBA	"			
1078	C BELLANTE	"	6-13-63	15056-1	--
1081	M MAYOR	"	7-23-63	15085-249	--
1082	E DEGREGORIO	"	7-23-63	15085-251	--
1A. 1083	F MITAN, JR	"			
1084	G AMORDSO	"	8-15-63	15127-301	--
1085	E YUHASZ	"	5-7-63	15027-332	--
1A. 1086	J SOLTESZ	"			
1087	I BURNSTEIN	"	5-24-63	15042-301	--
1A. 1088	C NAPIER	"			
1A. 1089	A JACOBSON	"			
1A. 1090	J SOBIERA	"			
1091	J LORENCE	"	6-13-63	15054-979	--
1A. 1092	A FISHER, JR	"			

CONTROL SECTION 82194

PARCEL	GRANTOR	INST	DATE REC	LIBER-PAGE	
1093	H MARSOBIAN	D	7-23-63	15085-252	--
1A. 1094	R DEHULLU	"			
1A. 1094A	S TOTH	"			
1A. 1095	M LENGYEL	"			
1A. 1096	M NAGY	"			
1097	S KOCHANEK	"	8-14-63	15125-850	--
1A. 1098	D RILEY	"			
1A. 1099	J PROHOWNIK	"			
1A. 1100	BEGUN INVESTMENT CO	"			
1101	CITY OF DETROIT	QC	2-13-64	15264-956	--
1102	J WOJCIK	D	7-23-63	15085-253	--
1103A	WABASH RR CO	E	12-30-63	15233-787	--
1103B	"	D	8-20-64	15422-827	--
2. 1103BDR	WESTERN UNION	QC	9-24-64	15453-902	--
1104	PENNDEL CO	E	2-8-66	15899-460	--
1A. 1105	L KOZLO	D			
1A. 1106	"	"			
1A. 1107	"	"			
1108	L CHRAPEK	"	5-24-63	15042-295	--
1A. 1109	A GRABOWSKI	"			
1A. 1110	F TOMASIK	"			
1A. 1111	MICHIGAN BELL	"			

1. ACQUIRED UNDER ACT 149 OF P.A. 1911. Q.C. DEEDS EXECUTED SUBSEQUENT TO A RECORDED AFFIDAVIT UNDER THIS ACT ARE NOT LISTED. SEE W.C. CIR. CT. CASE NO.
   A. 5439 RECORDED 10-16-70 LIBER 17500 PAGE 652

2. 1103BDR COVERS ALL OF 1103B.

EXCESS SALES

PARCEL	GRANTEE	INST	DATE	SALE NO
A	MICHIGAN CTRL RR	E	1-5-66	10-U-9
B	AMER AG CHEM CO	"	2-4-65	
C	GEORGE ERDZ	D	6-10-71	M-37-N

Curve Data
Δ = 13° 58' 50" R
D = 2° 00'
R = 2864.7889
T = 351.258'
L = 699.028
PC. = 1077 + 46.00
PI. = 1080 + 97.26
PT. = 1084 + 45.03 FISHER FREEWAY

FILE NO.	82-R-1	ROUTE	PROJECT	CONTROL SECTION	SHEET NO.
		I-75		82194	111