


DATE	BY	OPERATION
11/2/79	A. SCHULTE	DRAWN
11/2/79	A. SCHULTE	INKE
11/2/79	A. SCHULTE	CHECKED
11/2/79	A. SCHULTE	REVISED

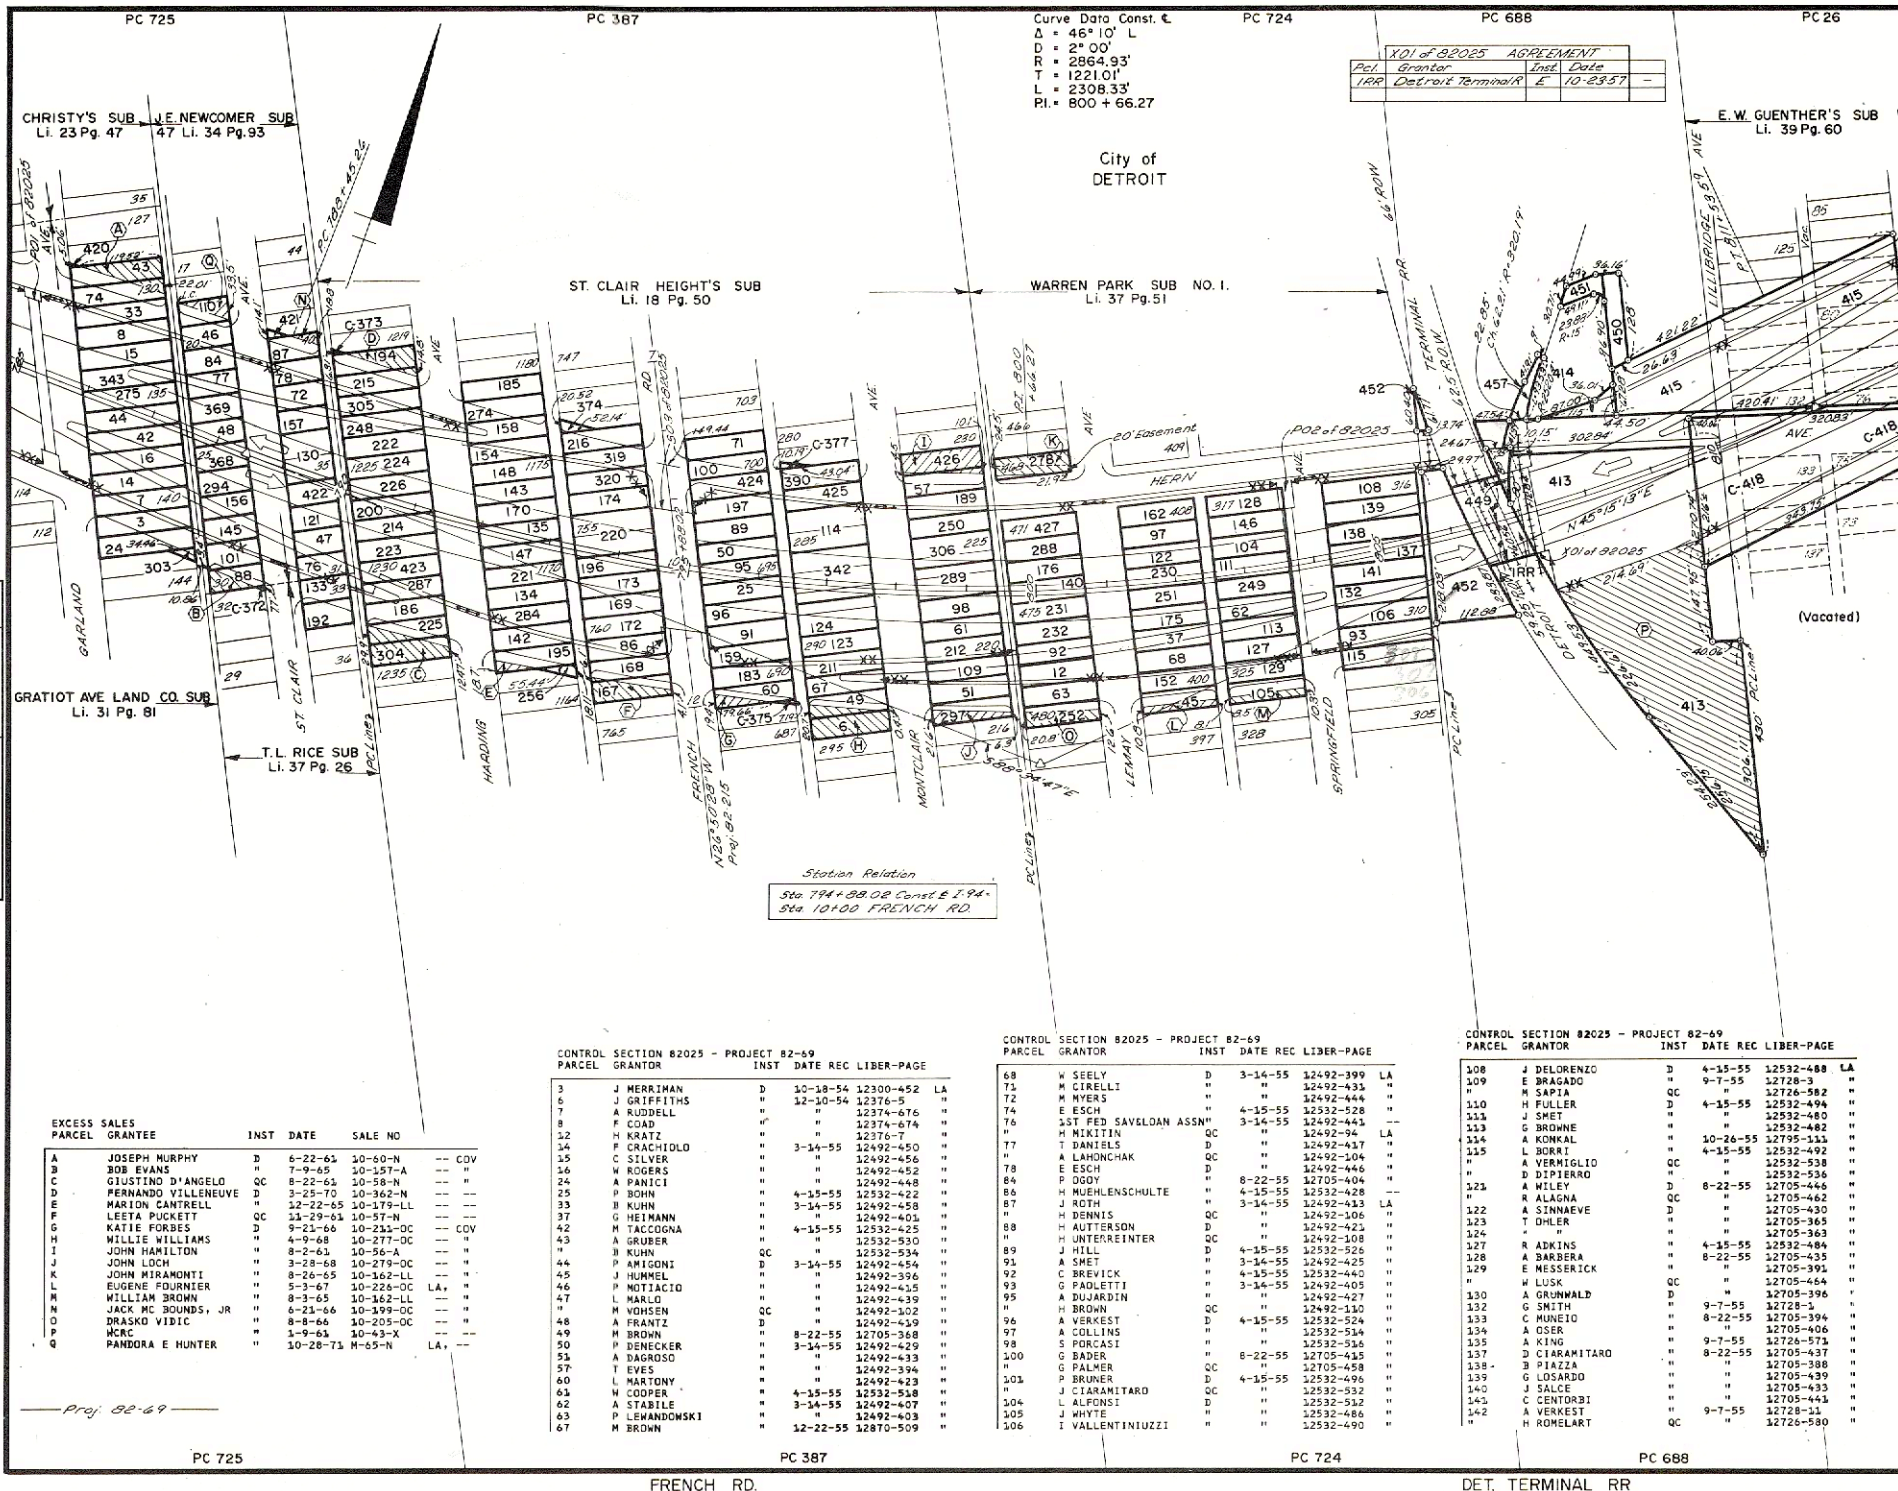

		ROUTE	COUNTY	PROJECT	CONTROL SECTION	SHEET NO.
		1-94	WAYNE	82-69	82025	141

143

145

146

143

145

146

7