ROUTE	COUNTY	PROJECT	CONTROL SECTION	SHEET NO.
I-75	WAYNE		82194	118 1 of 2

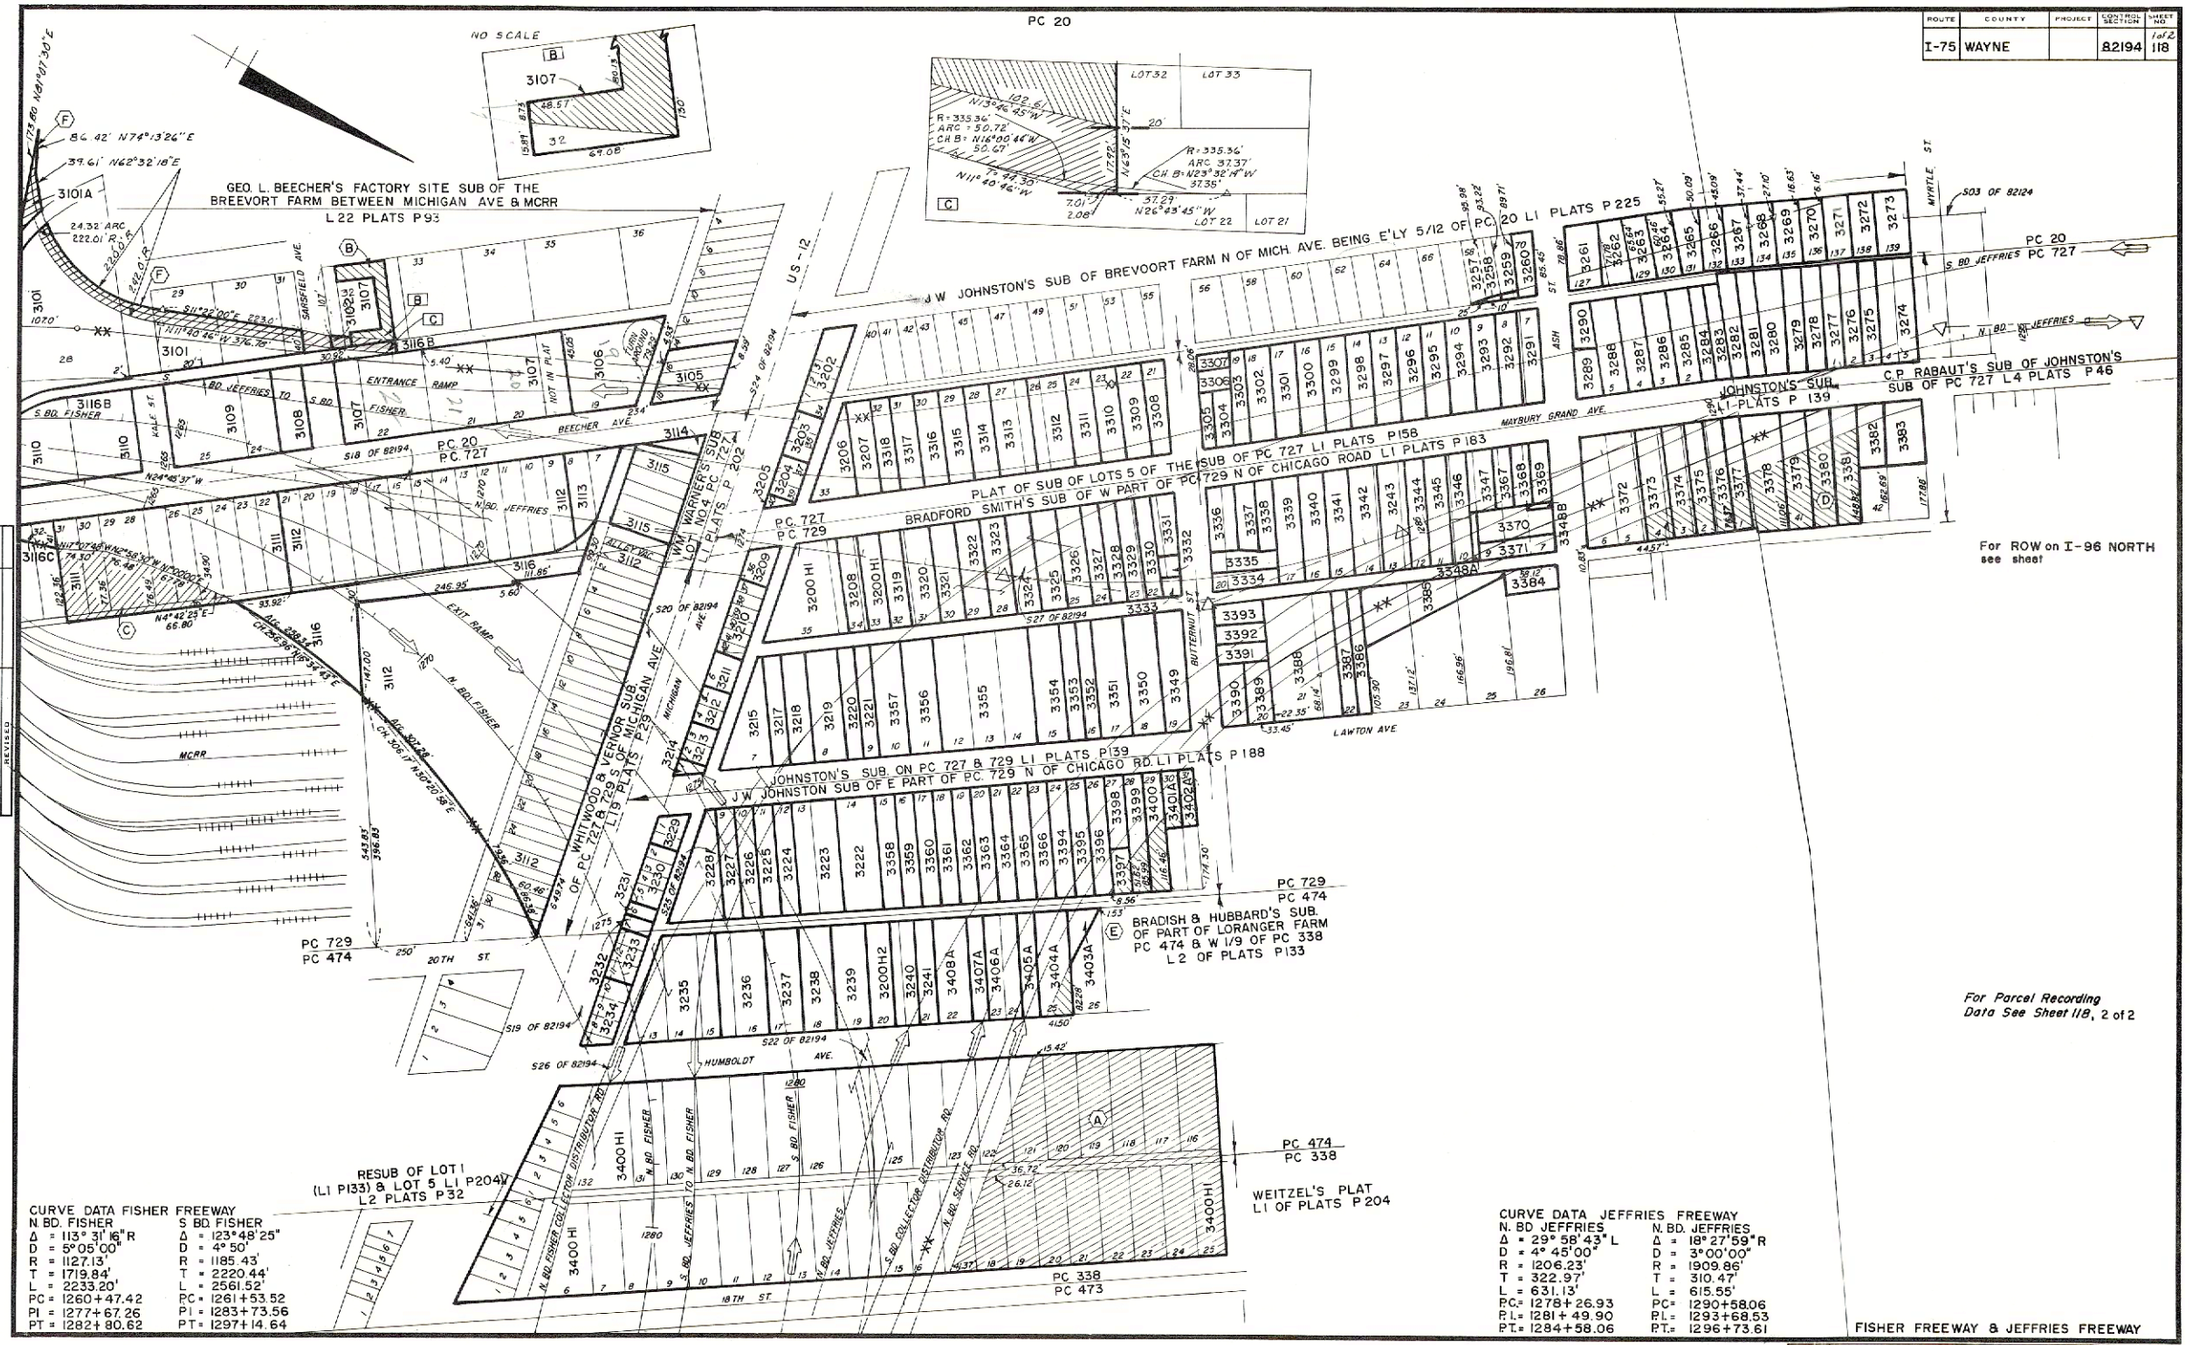

CURVE DATA FISHER FREEWAY

N. BD. FISHER	S. BD. FISHER
Δ = 113° 31' 16" R	Δ = 123° 48' 25"
D = 5° 05' 00"	D = 4° 50'
R = 1127.13'	R = 1185.43'
T = 1719.84'	T = 2220.44'
L = 2233.20'	L = 2561.52'
PC = 1260+47.42	PC = 1261+53.52
PI = 1277+67.26	PI = 1283+73.56
PT = 1282+80.62	PT = 1297+14.64

CURVE DATA JEFFRIES FREEWAY

N. BD JEFFRIES	N. BD. JEFFRIES
Δ = 29° 58' 43" L	Δ = 18° 27' 59" R
D = 4° 45' 00"	D = 3° 00' 00"
R = 1206.23'	R = 1909.86'
T = 322.97'	T = 310.47'
L = 631.13'	L = 615.55'
P.C. = 1278+26.93	PC = 1290+58.06
P.I. = 1281+49.90	P.I. = 1293+68.53
P.T. = 1284+58.06	P.T. = 1296+73.61

FISHER FREEWAY & JEFFRIES FREEWAY

JEFFRIES FREEWAY I-96

OPERATION	BY	DATE
DRAWN	EDDY	5-26-71
TRACED		
INKED	BUSHNELL	2-72
CHECKED		
REVISED		
REVISED		
REVISED		

FILE NO.	ROUTE	PROJECT	CONTROL SECTION	SHEET NO.
82-R-1	I-75		82194	118 1 of 2