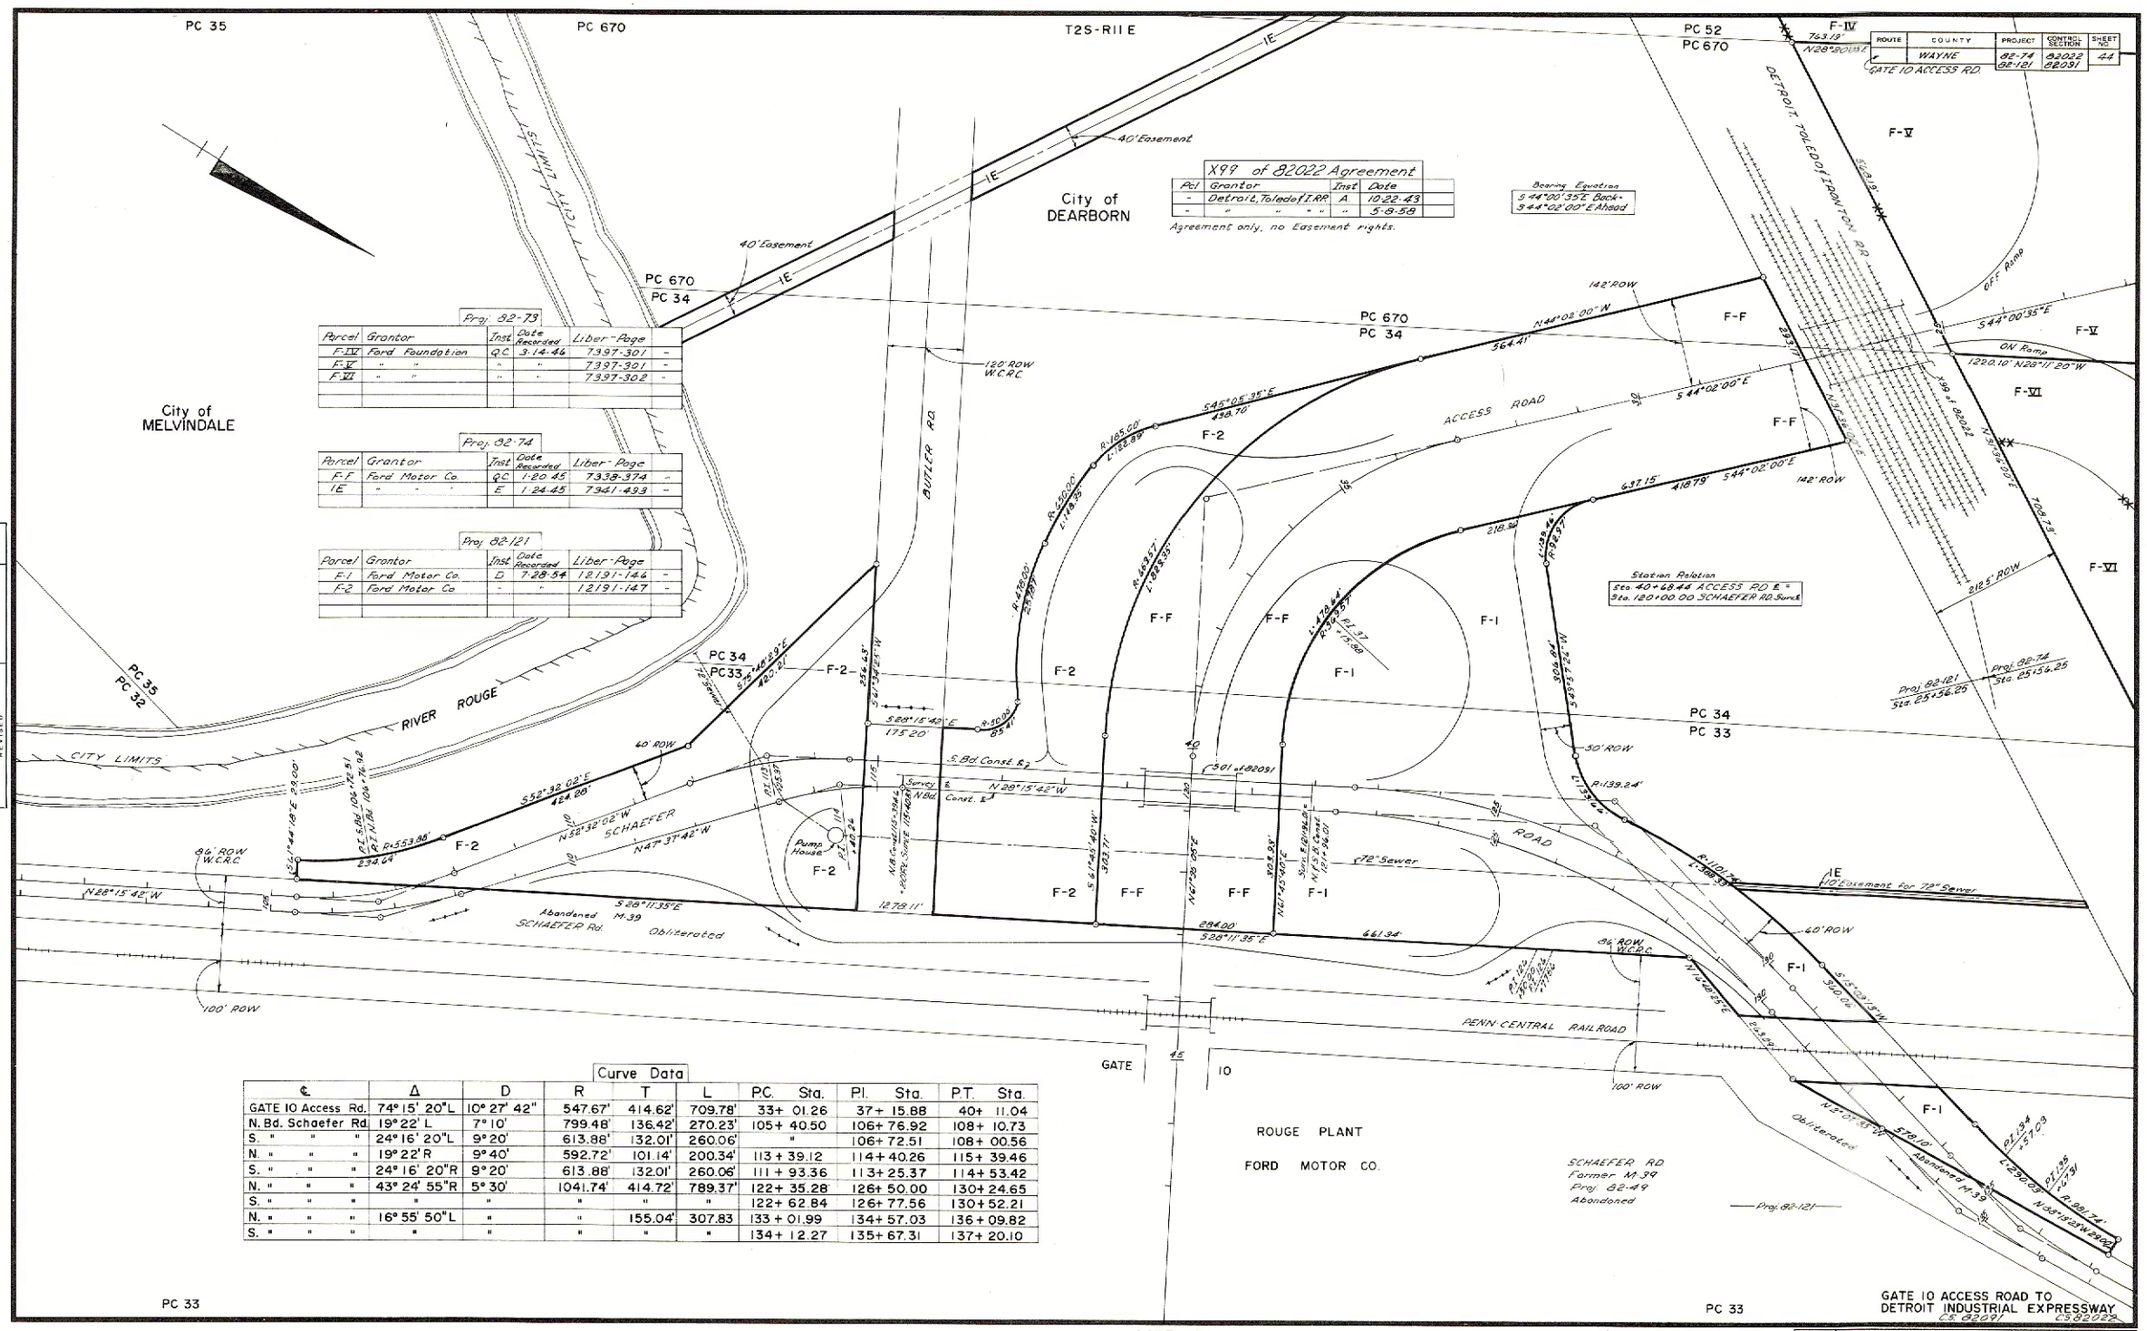

Route	County	Project	Control Section	Sheet No.
	WAYNE	82-74 82-121	82032 82091	44

Operation	By	Date
Drawn	A. Schulke	7-9-48
Posted	A. Schulke	7-19-48
Traced	A. Schulke	08-30-48
Checked	Bouthwell	7-29-82
Revised		
Revised		
Revised		

Curve Data

℄	Δ	D	R	T	L	PC Sta.	PI Sta.	PT Sta.
GATE 10 Access Rd.	74° 15' 20"L	10° 27' 42"	547.67'	414.62'	709.78'	33+ 01.26	37+ 15.88	40+ 11.04
N. Bd. Schaefer Rd.	19° 22' L	7° 10'	799.48'	136.42'	270.23'	105+ 40.50	106+ 76.92	108+ 10.73
S. " " "	24° 16' 20"L	9° 20'	613.88'	132.01'	260.06'	"	106+ 72.51	108+ 00.56
N. " " "	19° 22' R	9° 40'	592.72'	101.14'	200.34'	113+ 39.12	114+ 40.26	115+ 39.46
S. " " "	24° 16' 20"R	9° 20'	613.88'	132.01'	260.06'	111+ 93.36	113+ 25.37	114+ 53.42
N. " " "	43° 24' 55"R	5° 30'	1041.74'	414.72'	789.37'	122+ 35.28	126+ 50.00	130+ 24.65
S. " " "	"	"	"	"	"	122+ 62.84	126+ 77.56	130+ 52.21
N. " " "	16° 55' 50"L	"	"	155.04'	307.83	133+ 01.99	134+ 57.03	136+ 09.82
S. " " "	"	"	"	"	"	134+ 12.27	135+ 67.31	137+ 20.10

GATE 10 ACCESS ROAD TO DETROIT INDUSTRIAL EXPRESSWAY
C.S. 82091
C.S. 82022

File No.	Route	Project	Sheet No.
82-R-1		82-74 82-121	44