ROUTE	COUNTY	PROJECT	CONTROL SECTION	SHEET NO.
I-75	WAYNE		82191	104

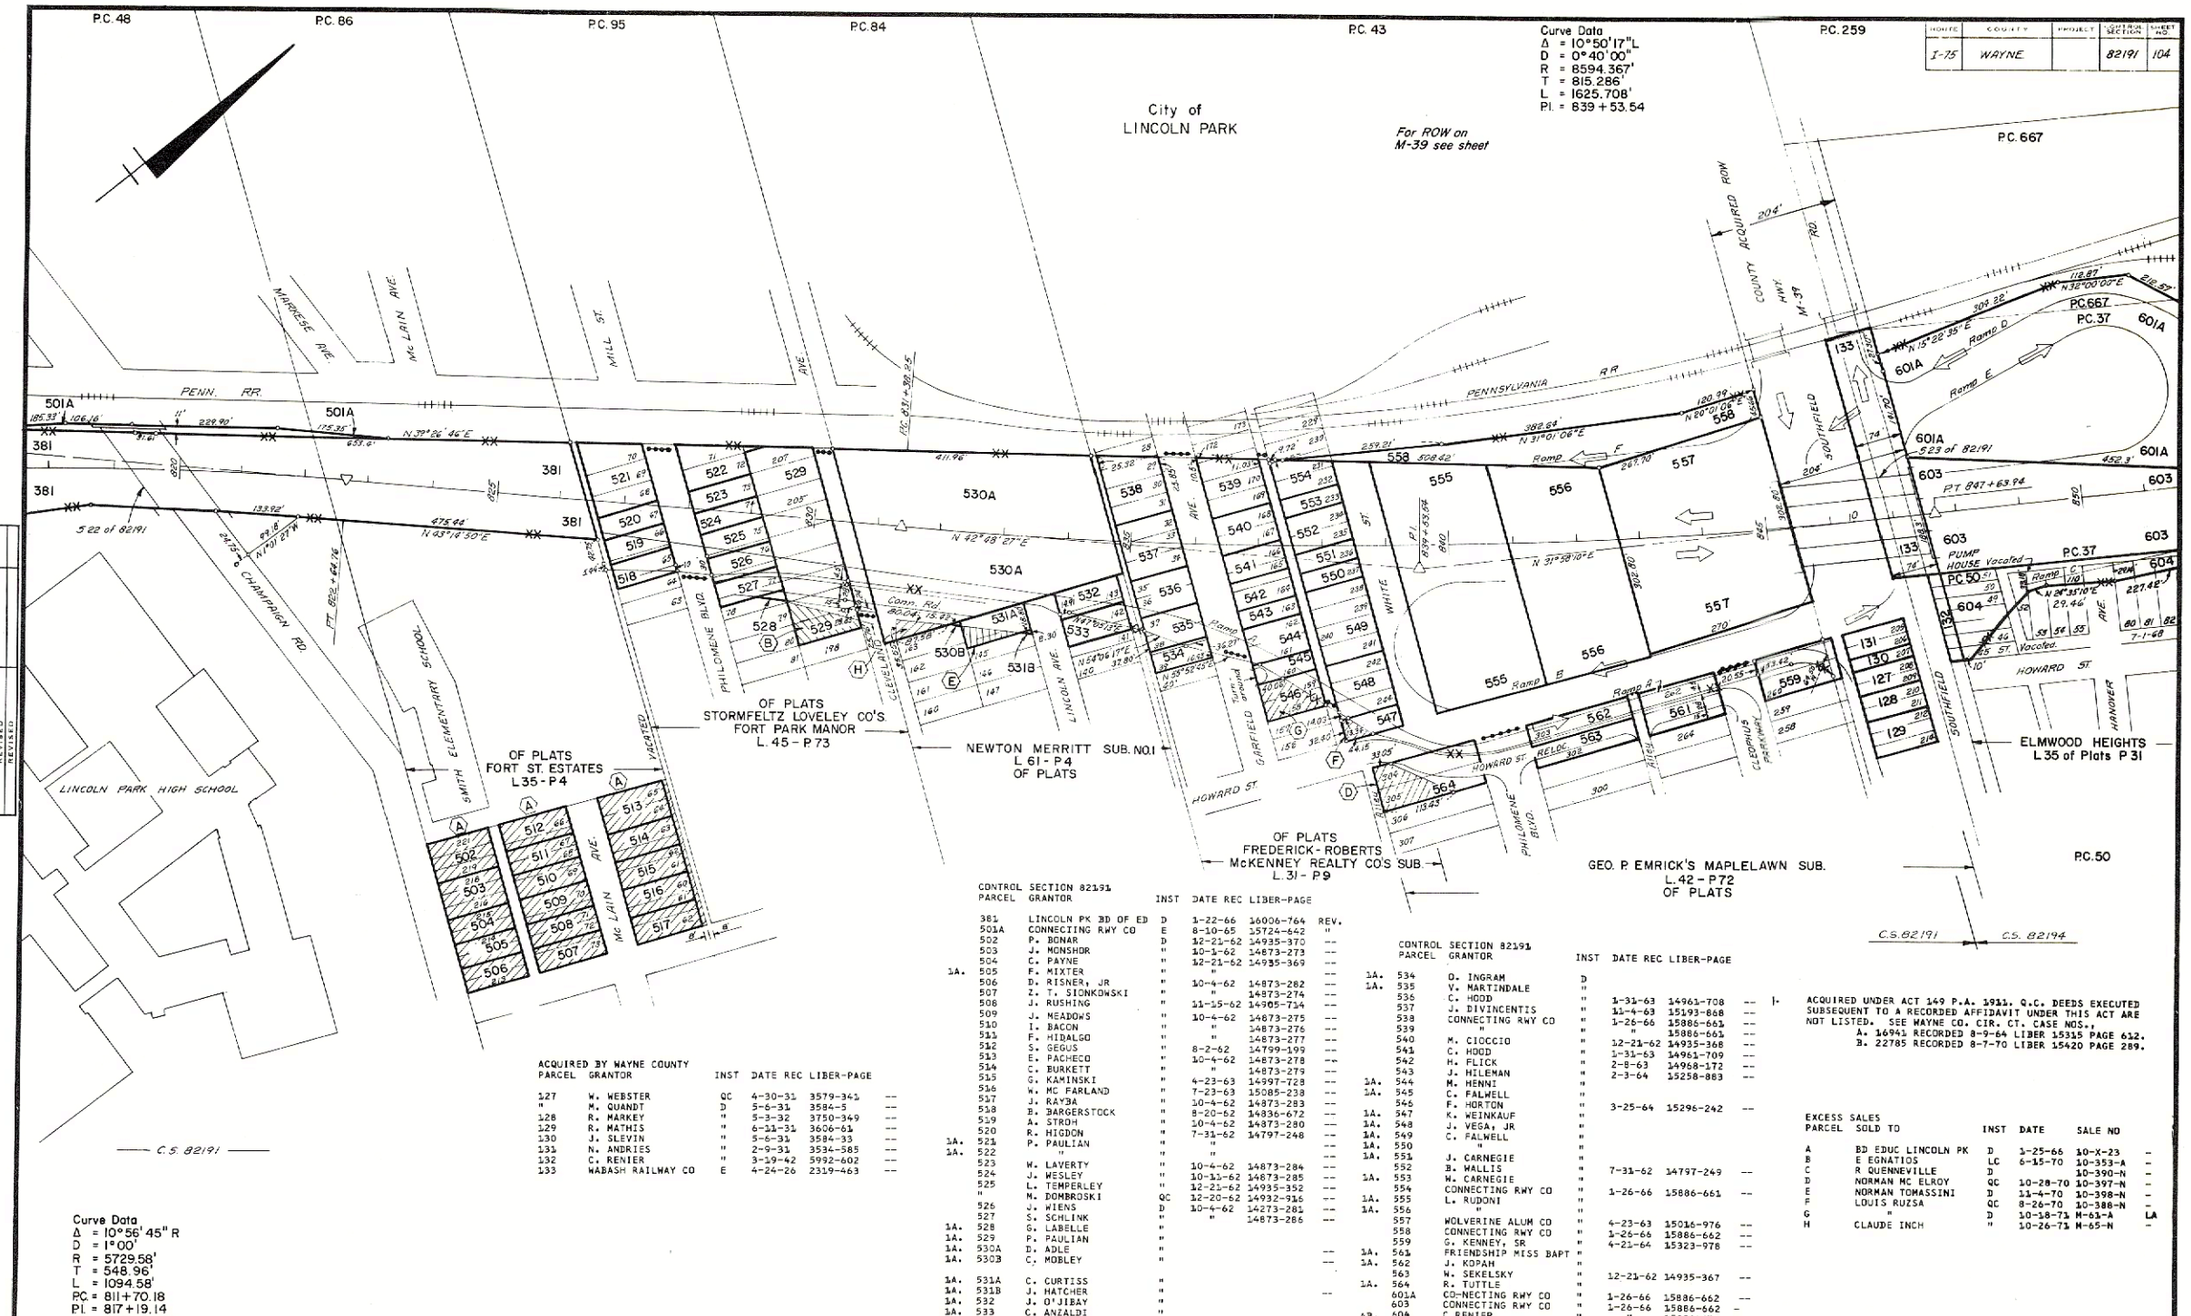

OPERATION	BY	DATE
DRAWN	Eddy	5-27-70
PLOTTED		
TRACED	Hlocky	7-20-70
CHECKED	BUSHNELL	10-71
REVISED		
REVISED		
REVISED		

Curve Data
Δ = 10°50'17"L
D = 0°40'00"
R = 8594.367'
T = 815.286'
L = 1625.708'
P.I. = 839 + 53.54

Curve Data
Δ = 10°56'45" R
D = 1°00'
R = 5729.58'
T = 548.96'
L = 1094.58'
P.C. = 811+70.18
P.I. = 817+19.14
P.T. = 822+64.76

CONTROL SECTION 82191

PARCEL	GRANTOR	INST	DATE	REC	LIBER-PAGE	REV.
381	LINCOLN PK BD OF ED	D	1-22-66	16006	-764	
501A	CONNECTING RWY CO	E	8-10-65	15724	-642	"
502	P. BONAR	D	12-21-62	14935	-370	--
503	J. MONSHOR	"	10-1-62	14873	-273	--
504	C. PAYNE	"	12-21-62	14935	-369	--
1A. 505	F. MIXTER	"	"			--
506	D. RISNER, JR	"	10-4-62	14873	-282	--
507	Z. T. SIONKOWSKI	"	"	14873	-274	--
508	J. RUSHING	"	11-15-62	14905	-734	--
509	J. MEADOWS	"	10-4-62	14873	-275	--
510	I. BACON	"	"	14873	-276	--
511	F. HIDALGO	"	"	14873	-277	--
512	S. GEGUS	"	8-2-62	14799	-199	--
513	E. PACHECO	"	10-4-62	14873	-278	--
514	C. BURKETT	"	"	14873	-279	--
515	G. KAMINSKI	"	4-23-63	14997	-728	--
516	W. MC FARLAND	"	7-23-63	15085	-238	--
517	J. RAYBA	"	10-4-62	14873	-283	--
518	B. BARGERSTOCK	"	8-20-62	14836	-672	--
519	A. STROH	"	10-4-62	14873	-280	--
520	R. HIGDON	"	7-31-62	14797	-248	--
1A. 521	P. PAULIAN	"	"			--
1A. 522	"	"	"			--
523	W. LAVERTY	"	10-4-62	14873	-284	--
524	J. WESLEY	"	10-11-62	14873	-285	--
525	L. TEMPERLEY	"	12-21-62	14935	-352	--
"	M. DOMBROSKI	QC	12-20-62	14932	-916	--
526	J. WIENS	D	10-4-62	14273	-281	--
527	S. SCHLINK	"	"	14873	-286	--
1A. 528	G. LABELLE	"				
1A. 529	P. PAULIAN	"				
1A. 530A	D. ADLE	"				--
1A. 530B	C. MOBLEY	"				--
1A. 531A	C. CURTISS	"				
1A. 531B	J. HATCHER	"				--
1A. 532	J. O'JIBAY	"				
1A. 533	C. ANZALDI	"				
1A. 534						

CONTROL SECTION 82191

PARCEL	GRANTOR	INST	DATE	REC	LIBER-PAGE	
1A. 534	O. INGRAM	D				
1A. 535	V. MARTINDALE	"				
536	C. HOOD	"	1-31-63	14961	-708	--
537	J. DIVINCENTIS	"	11-4-63	15193	-868	--
538	CONNECTING RWY CO	"	1-26-66	15886	-661	--
539	"	"	"	15886	-663	--
540	M. CIOCCIO	"	12-21-62	14935	-368	--
541	C. HOOD	"	1-31-63	14961	-709	--
542	H. FLICK	"	2-8-63	14968	-172	--
543	J. HILEMAN	"	2-3-64	15258	-883	--
1A. 544	M. HENNI	"				
1A. 545	C. FALWELL	"				
546	F. HORTON	"	3-25-64	15296	-242	--
1A. 547	K. WEINKAUF	"				
1A. 548	J. VEGA, JR	"				
1A. 549	C. FALWELL	"				
1A. 550	"	"				
1A. 551	J. CARNEGIE	"				
552	B. WALLIS	"	7-31-62	14797	-249	--
1A. 553	W. CARNEGIE	"				
554	CONNECTING RWY CO	"	1-26-66	15886	-661	--
1A. 555	L. RUDONI	"				
1A. 556	"	"				
557	WOLVERINE ALUM CO	"	4-23-63	15016	-976	--
558	CONNECTING RWY CO	"	1-26-66	15886	-662	--
559	G. KENNEY, SR	"	4-21-64	15323	-978	--
1A. 561	FRIENDSHIP MISS BAPT	"				
1A. 562	J. KOPAH	"				
563	W. SEKELSKY	"	12-21-62	14935	-367	--
1A. 564	R. TUTTLE	"				
601A	CO-NECTING RWY CO	"	1-26-66	15886	-662	--
603	CONNECTING RWY CO	"	1-26-66	15886	-662	-
43. 604	C RENIER	"	"	15886	-664	-

ACQUIRED BY WAYNE COUNTY

PARCEL	GRANTOR	INST	DATE	REC	LIBER-PAGE	
127	W. WEBSTER	QC	4-30-31	3579	-341	--
"	M. QUANDT	D	5-6-31	3584	-5	--
128	R. MARKEY	"	5-3-32	3750	-349	--
129	R. MATHIS	"	6-11-31	3606	-61	--
130	J. SLEVIN	"	5-6-31	3584	-33	--
131	N. ANDRIES	"	2-9-31	3534	-585	--
132	C. RENIER	"	3-19-42	5992	-602	--
133	WABASH RAILWAY CO	E	4-24-26	2319	-463	--

ACQUIRED UNDER ACT 149 P.A. 1911. Q.C. DEEDS EXECUTED SUBSEQUENT TO A RECORDED AFFIDAVIT UNDER THIS ACT ARE NOT LISTED. SEE WAYNE CO. CIR. CT. CASE NOS.,
A. 16941 RECORDED 8-9-64 LIBER 15315 PAGE 612.
B. 22785 RECORDED 8-7-70 LIBER 15420 PAGE 289.

EXCESS SALES

PARCEL	SOLD TO	INST	DATE	SALE NO	
A	BD EDUC LINCOLN PK	D	1-25-66	10-X-23	-
B	E EGNATIOS	LC	6-15-70	10-353-A	-
C	R QUENNEVILLE	D		10-390-N	-
D	NORMAN MC ELROY	QC	10-28-70	10-397-N	-
E	NORMAN TOMASSINI	D	11-4-70	10-398-N	-
F	LOUIS RUZSA	QC	8-26-70	10-388-N	-
G	"	D	10-18-71	M-63-A	LA
H	CLAUDE INCH	"	10-26-71	M-65-N	-

FILE NO.	82-R-1	ROUTE	PROJECT	CONTROL SECTION	SHEET NO.
		I-75		81191	104