ROUTE	COUNTY	PROJECT	CONTROL SECTION	SHEET NO.
I-94	Wayne	82-96	82022	21

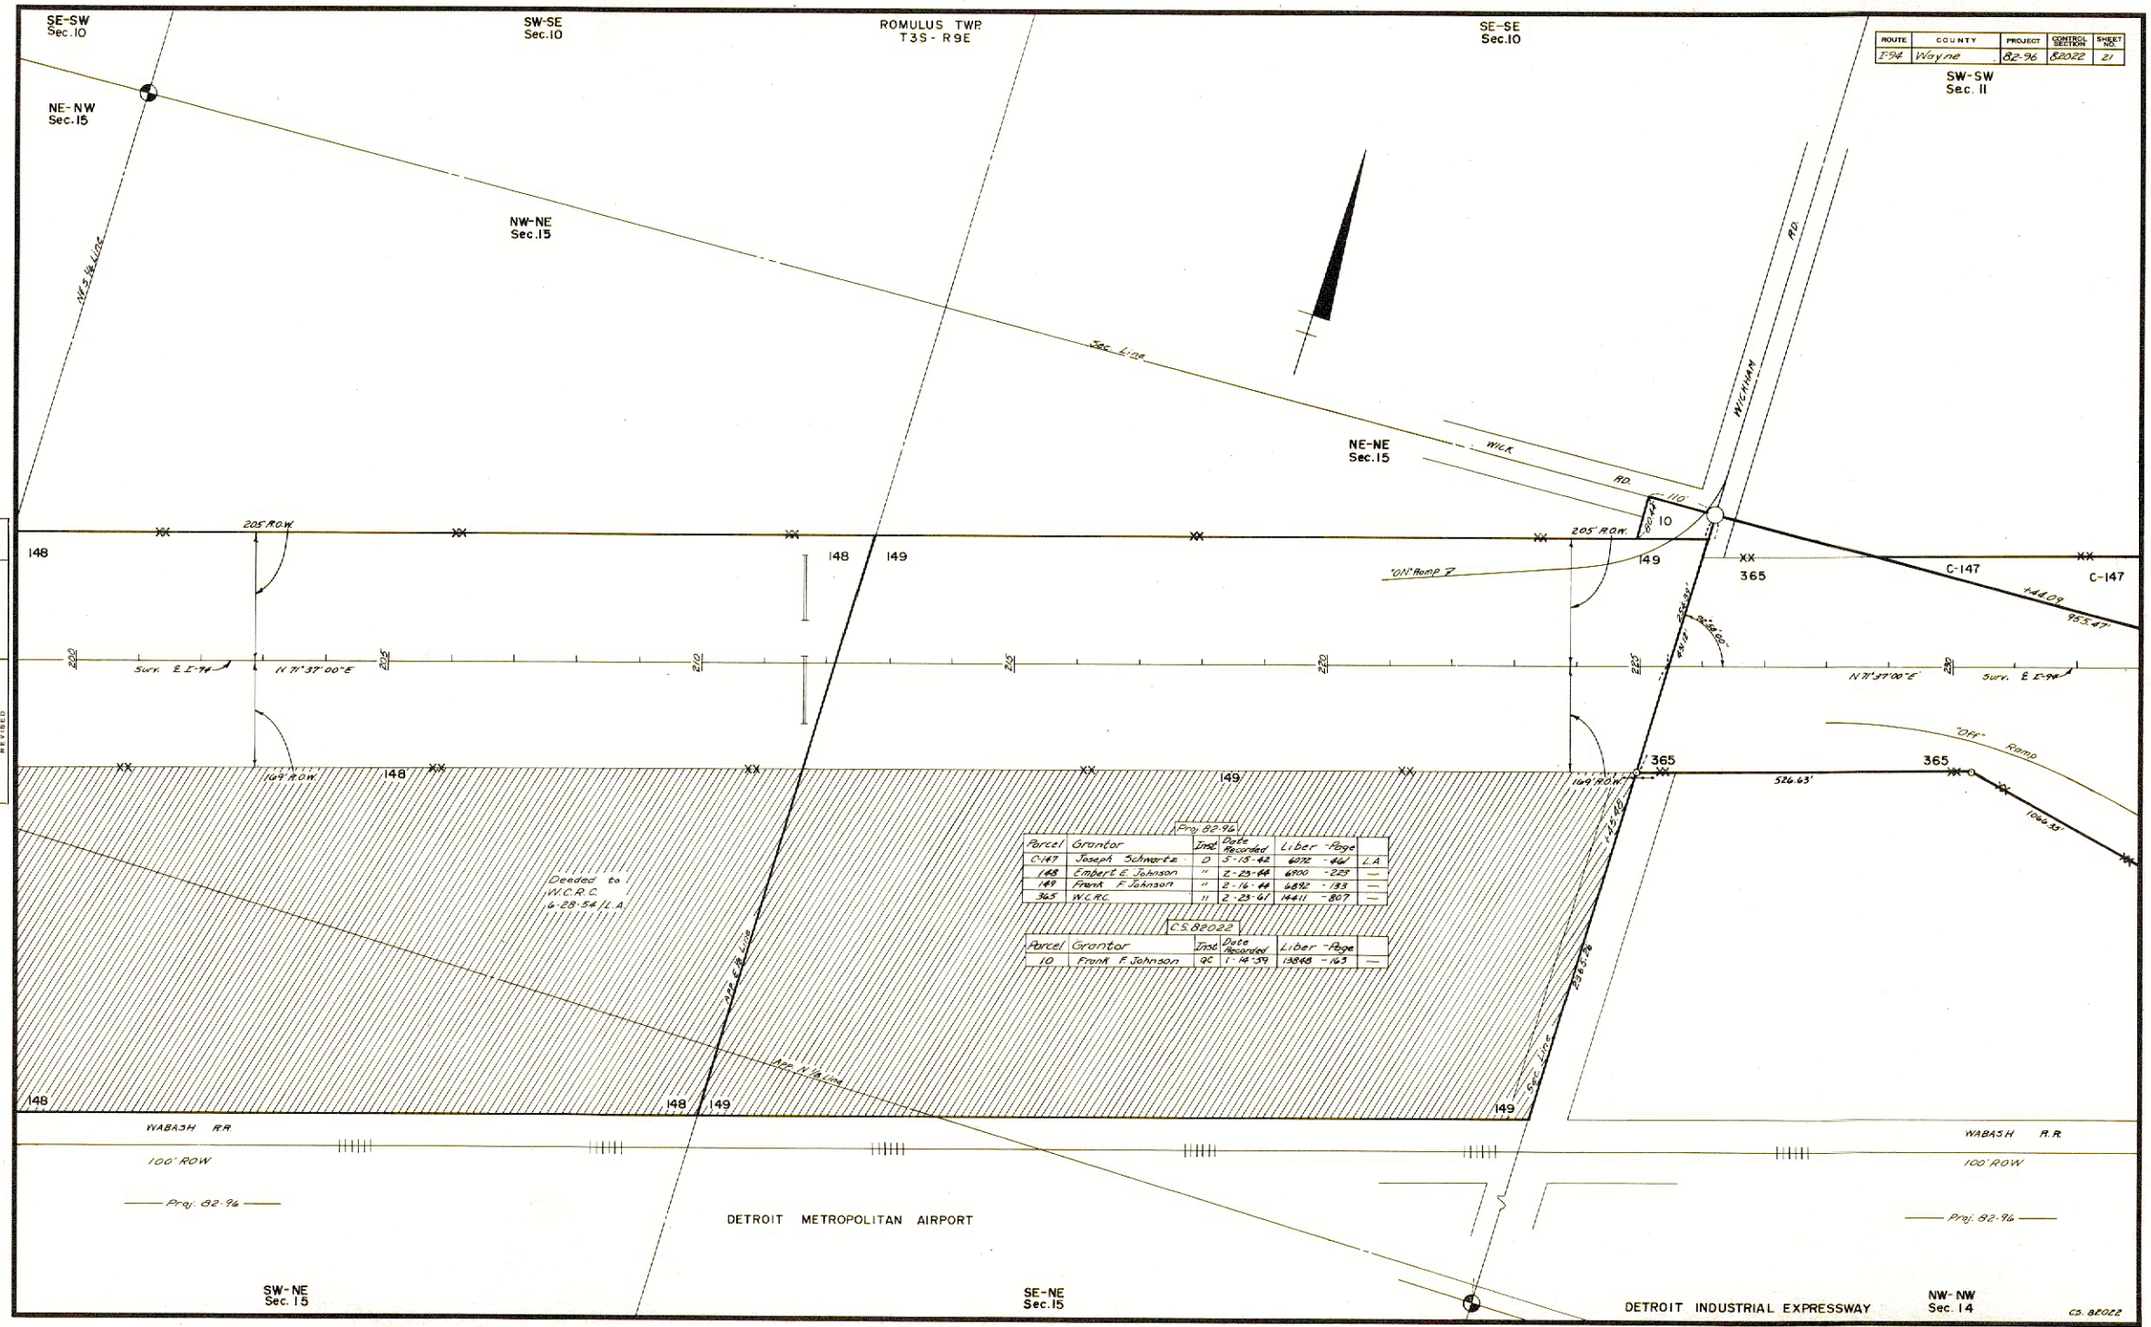

Proj. 82-96

Parcel	Grantor	Inst.	Date Recorded	Liber - Page	
C-147	Joseph Schwartz	D	5-15-62	6072 - 662	L.A.
148	Embert E. Johnson	"	2-23-66	6900 - 223	—
149	Frank F. Johnson	"	2-16-66	6892 - 133	—
365	W.C.R.C.	"	2-23-61	14411 - 807	—

C.S. 82022

Parcel	Grantor	Inst.	Date Recorded	Liber - Page	
10	Frank F. Johnson	QC	1-14-59	13848 - 163	—

OPERATION	BY	DATE
DRAWN	Harris	2-20-68
POSTED	Harris	5-14-68
INKED	Harris	9-11-68
CHECKED	A. Schuster	3-26-69
REVISED		
REVISED		
REVISED		

FILE NO.	82-R-1	ROUTE	PROJECT	SHEET NO.
		I-94	82-96	21