ROUTE	COUNTY	PROJECT	CONTROL SECTION	SHEET NO.
Former M-17	WAYNE	82-34	82041	246

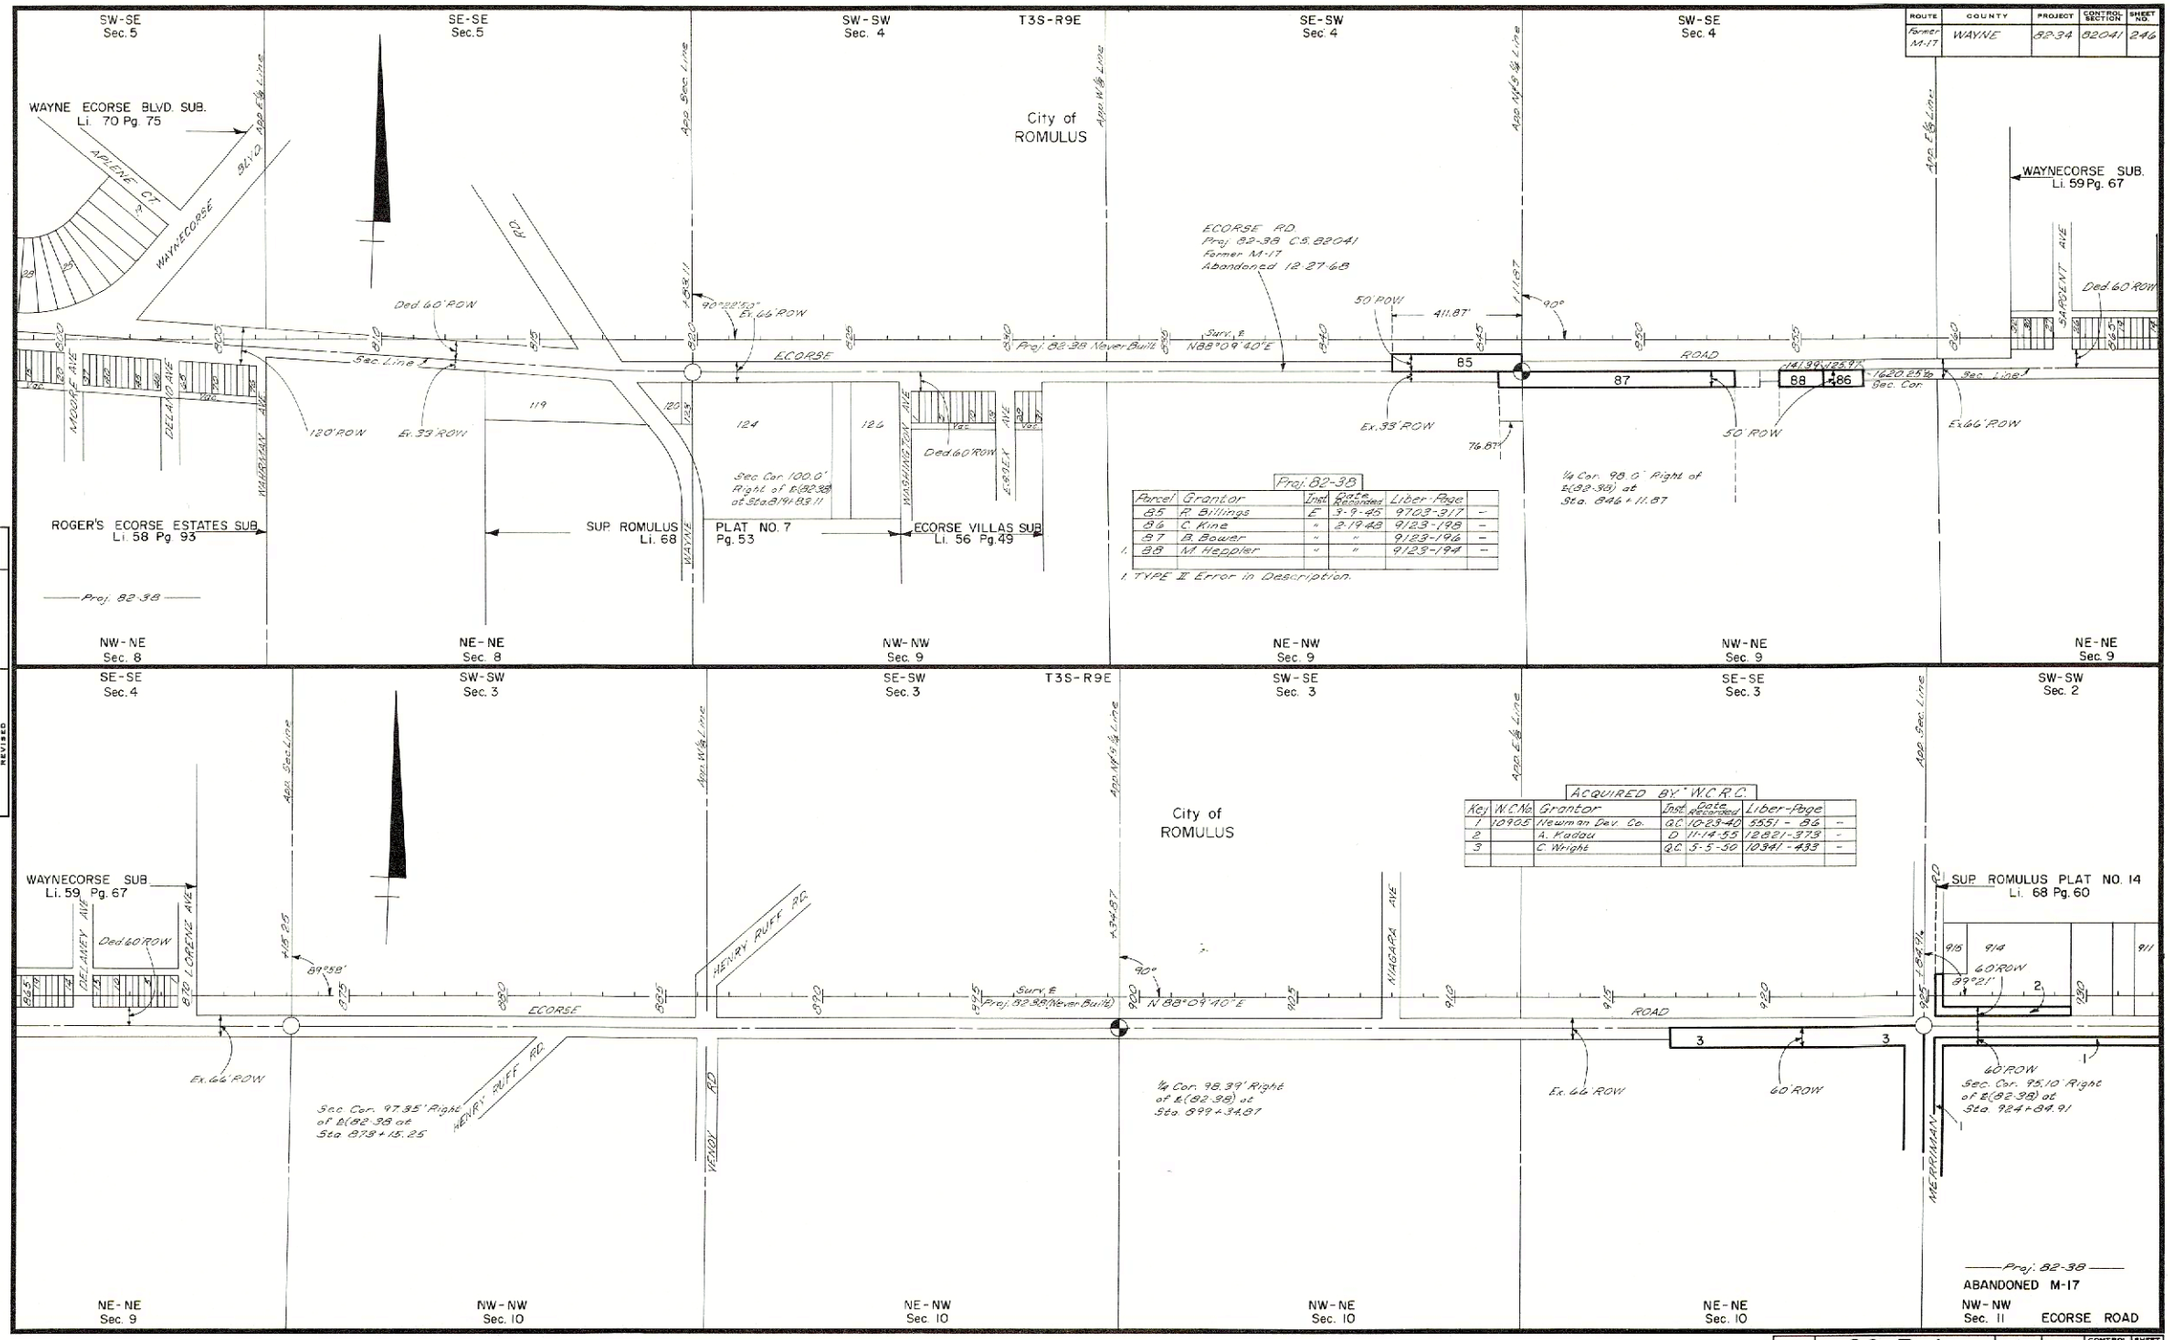

Parcel	Grantor	Inst.	Date Recorded	Liber-Page	
85	R. Billings	E	3-9-45	9703-317	–
86	C. Kine	"	2-19-48	9723-198	–
87	B. Bower	"	"	9723-196	–
1. 88	M. Heppler	"	"	9723-194	–

Proj. 82-38

1. TYPE II Error in Description.

Key	W.C. No.	Grantor	Inst.	Date Recorded	Liber-Page	
1	109.05	Newman Dev. Co.	QC	10-23-40	5551 - 86	–
2		A. Kadou	D	11-14-55	12821-379	–
3		C. Wright	QC	5-5-50	10341 - 433	–

ACQUIRED BY "W.C.R.C."

OPERATION	BY	DATE
DRAWN	A. Schulte	9-79
POSTED	A. Schulte	9-79
INKED	Blackwell	9-79
CHECKED		
REVISED		
REVISED		
REVISED		

FILE NO.	82-R-1	ROUTE	PROJECT	CONTROL SECTION	SHEET NO.
		Former M-17	82-34	82041	246