ROUTE	COUNTY	PROJECT	CONTROL SECTION	SHEET NO
US-24	WAYNE	82-27	82053	92

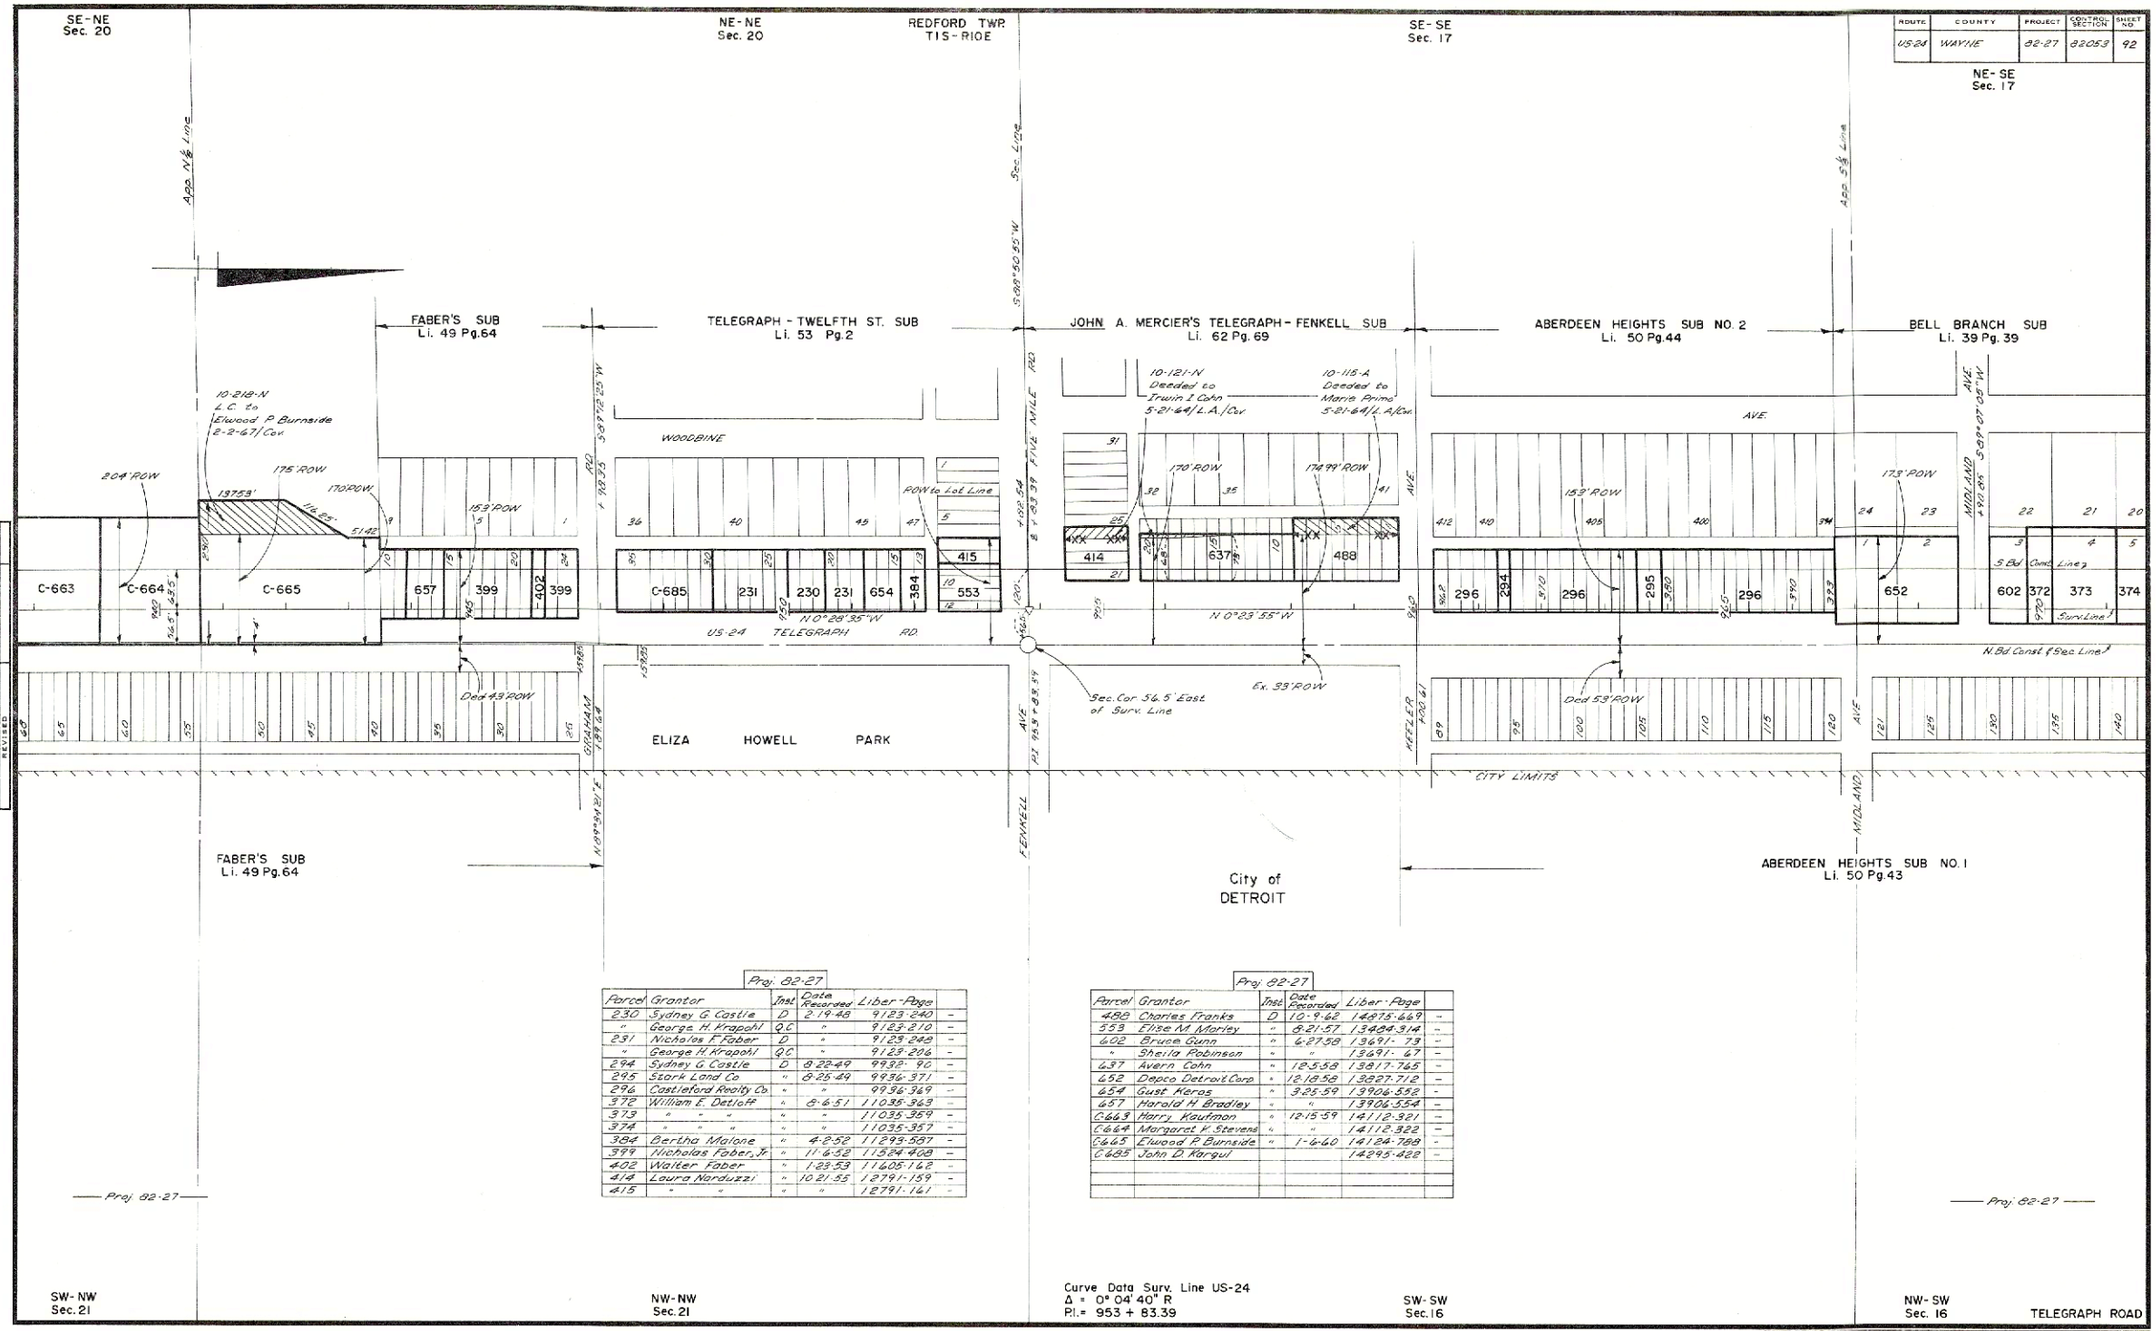

OPERATION	BY	DATE
DRAWN	A. Schuler	6-7-67
POSTED		
CHECKED		
REVISED		
REVISED		

Proj. 82-27

Parcel	Grantor	Inst.	Date Recorded	Liber-Page	
230	Sydney G. Castle	D	2-19-48	9123-240	-
"	George H. Krapohl	Q.C.	"	9123-210	-
231	Nicholas F. Faber	D	"	9123-248	-
"	George H. Krapohl	Q.C.	"	9123-206	-
294	Sydney G. Castle	D	8-22-49	9930-90	-
295	Stark Land Co.	"	8-26-49	9936-371	-
296	Castleford Realty Co.	"	"	9936-369	-
372	William E. Detloff	"	8-6-51	11035-363	-
373	" " "	"	"	11035-359	-
374	" " "	"	"	11035-357	-
384	Bertha Malone	"	4-2-52	11293-587	-
399	Nicholas Faber, Jr.	"	11-6-52	11524-408	-
402	Walter Faber	"	1-23-53	11605-162	-
414	Laura Narduzzi	"	10-21-55	12791-159	-
415	" "	"	"	12791-161	-

Proj. 82-27

Parcel	Grantor	Inst.	Date Recorded	Liber-Page	
488	Charles Franks	D	10-9-62	14875-649	-
553	Elise M. Morley	"	8-21-57	13484-314	-
602	Bruce Gunn	"	6-27-58	13691-73	-
"	Sheila Robinson	"	"	13691-67	-
637	Avern Cohn	"	12-5-58	13817-765	-
652	Depco Detroit Corp.	"	12-18-58	13827-712	-
654	Gust Keros	"	3-25-59	13906-552	-
657	Harold H. Bradley	"	"	13906-554	-
C663	Harry Kaufman	"	12-15-59	14112-321	-
C664	Margaret H. Stevens	"	"	14112-322	-
C665	Elwood P. Burnside	"	1-6-60	14124-788	-
C685	John D. Nargul			14295-428	-

FILE NO.	82-R-1	ROUTE	PROJECT	CONTROL SECTION	SHEET NO
		US-24	82-27	82053	92