ROUTE	COUNTY	PROJECT	CONTROL SECTION	SHEET NO.
US-12 I-275	WAYNE	82-10	82061 82292	254

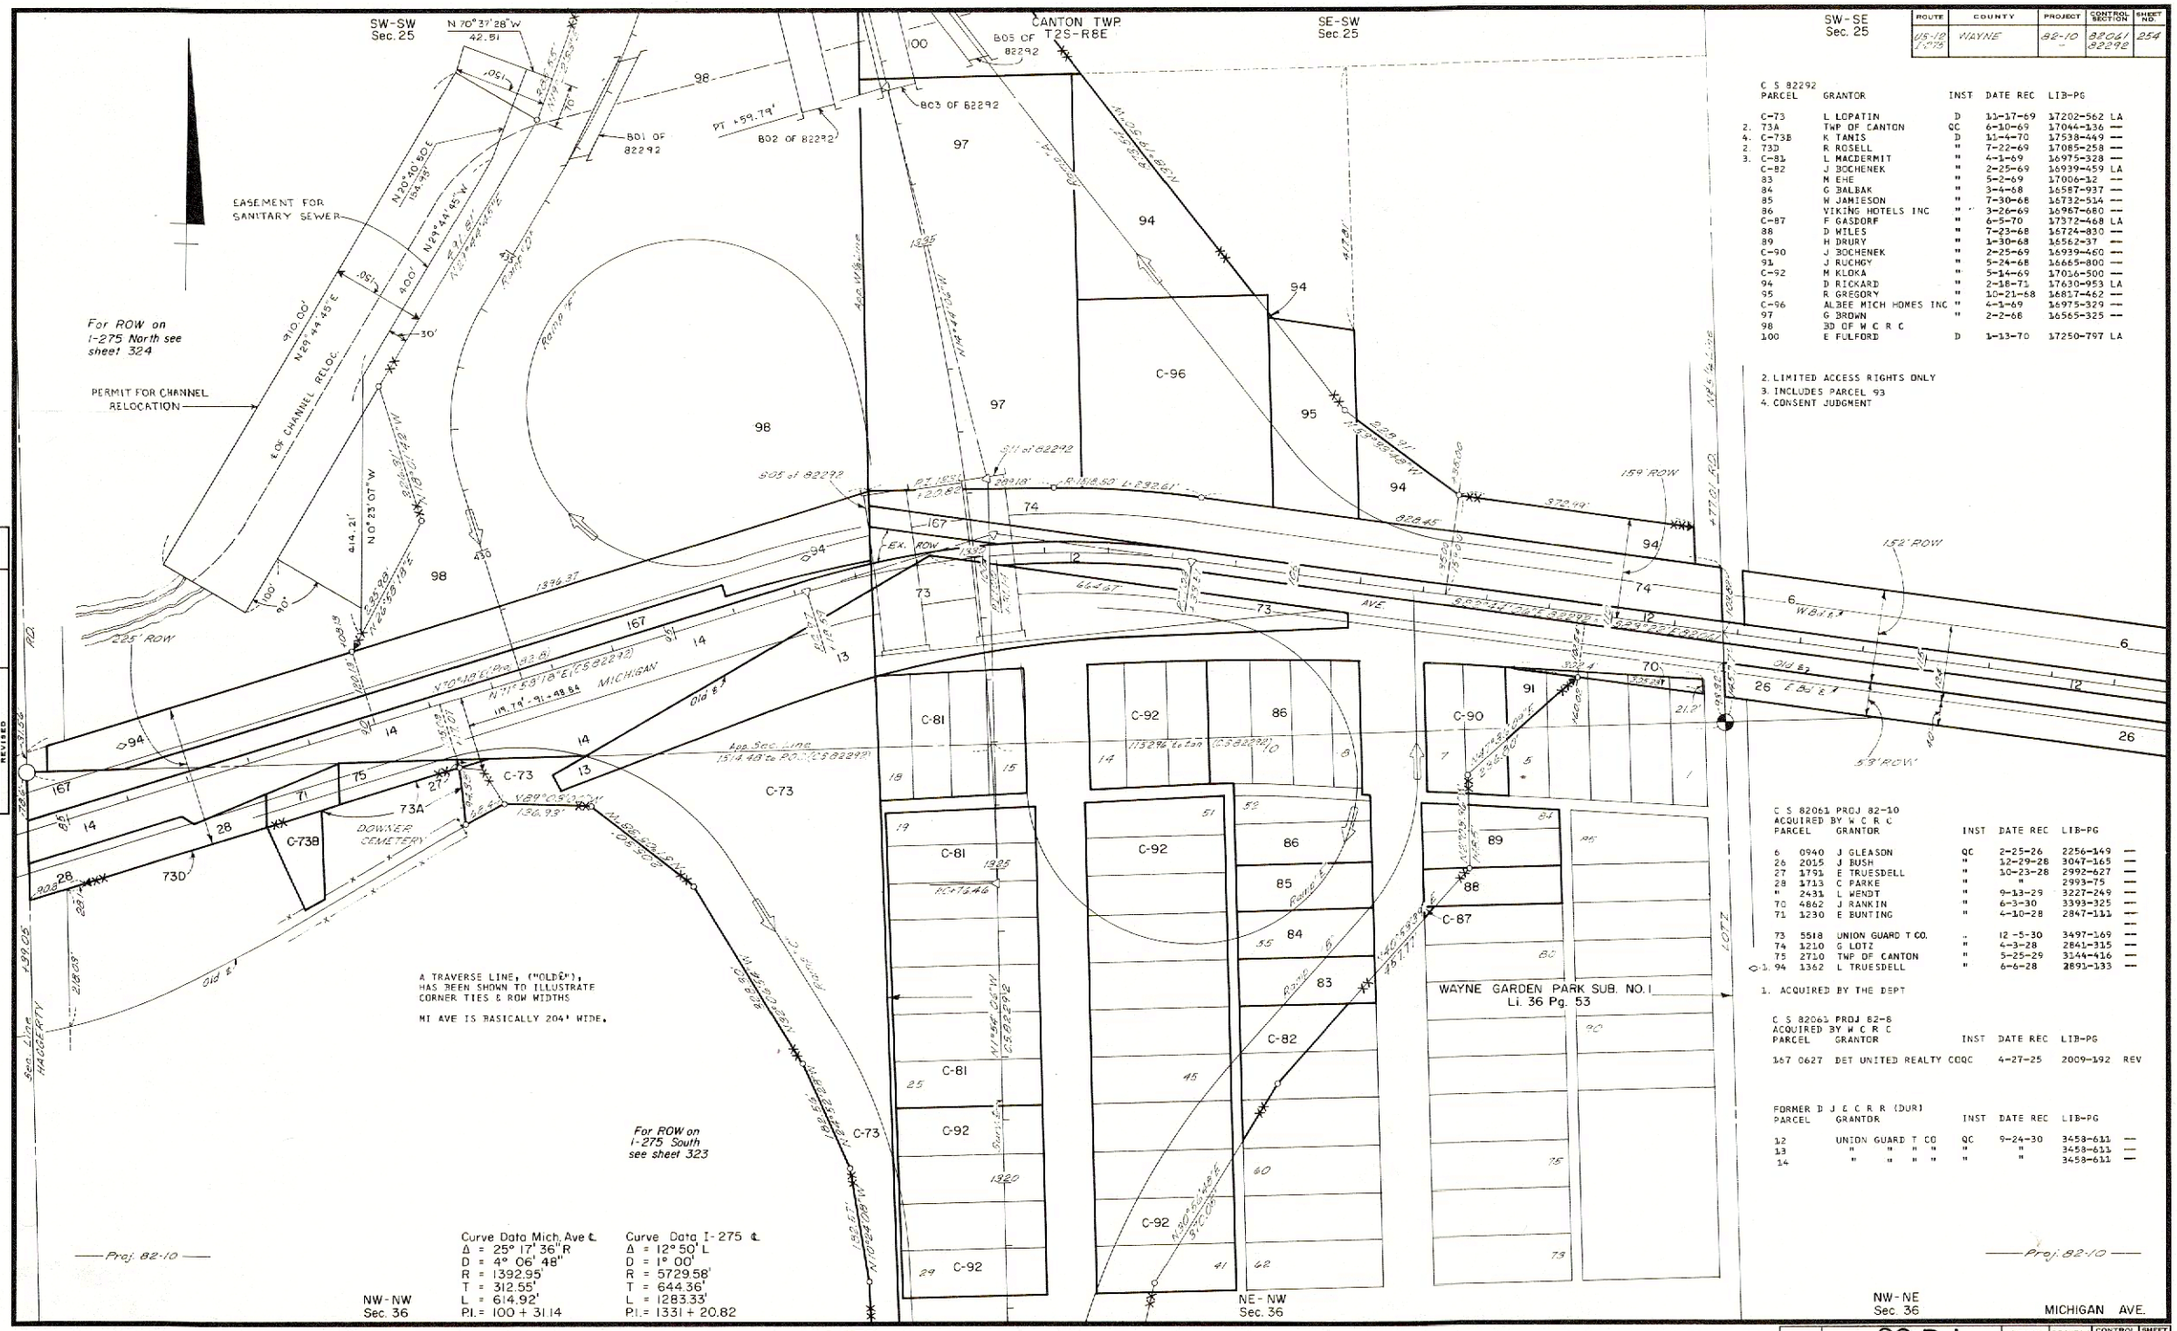

OPERATION	BY	DATE
DRAWN	A. Schultz	9-73
POSTED	A. Schultz	9-73
INKED		8-77
CHECKED		
REVISED		
REVISED		
REVISED		

C S 82292

PARCEL	GRANTOR	INST	DATE REC	LIB-PG	
C-73	L LOPATIN	D	11-17-69	17202-562	LA
2. 73A	TWP OF CANTON	QC	6-10-69	17044-136	—
4. C-73B	K TANIS	D	11-4-70	17538-449	—
2. 73D	R ROSELL	"	7-22-69	17085-258	—
3. C-81	L MACDERMIT	"	4-1-69	16975-328	—
C-82	J BOCHENEK	"	2-25-69	16939-459	LA
83	M EHE	"	5-2-69	17006-12	—
84	G BALBAK	"	3-4-68	16587-937	—
85	W JAMIESON	"	7-30-68	16732-514	—
86	VIKING HOTELS INC	"	3-26-69	16967-680	—
C-87	F GASDORF	"	6-5-70	17372-468	LA
88	D WILES	"	7-23-68	16724-830	—
89	H DRURY	"	1-30-68	16562-37	—
C-90	J BOCHENEK	"	2-25-69	16939-460	—
91	J RUCHGY	"	5-24-68	16665-800	—
C-92	M KLOKA	"	5-14-69	17016-500	—
94	D RICKARD	"	2-18-71	17630-953	LA
95	R GREGORY	"	10-21-68	16817-462	—
C-96	ALBEE MICH HOMES INC	"	4-1-69	16975-329	—
97	G BROWN	"	2-2-68	16565-325	—
98	BD OF W C R C				
100	E FULFORD	D	1-13-70	17250-797	LA

2. LIMITED ACCESS RIGHTS ONLY
3. INCLUDES PARCEL 93
4. CONSENT JUDGMENT

C S 82061 PROJ 82-10
ACQUIRED BY W C R C

PARCEL	GRANTOR	INST	DATE REC	LIB-PG	
6 0940	J GLEASON	QC	2-25-26	2256-149	—
26 2015	J BUSH	"	12-29-28	3047-165	—
27 1791	E TRUESDELL	"	10-23-28	2992-627	—
28 1713	C PARKE	"	"	2993-75	—
" 2431	L WENDT	"	9-13-29	3227-249	—
70 4862	J RANKIN	"	6-3-30	3393-325	—
71 1230	E BUNTING	"	4-10-28	2847-111	—
					—
73 5518	UNION GUARD T CO.	"	12-5-30	3497-169	—
74 1210	G LOTZ	"	4-3-28	2841-315	—
75 2710	TWP OF CANTON	"	5-25-29	3144-416	—
1. 94 1362	L TRUESDELL	"	6-6-28	2893-133	—

1. ACQUIRED BY THE DEPT

C S 82061 PROJ 82-8
ACQUIRED BY W C R C

PARCEL	GRANTOR	INST	DATE REC	LIB-PG	
367 0627	DET UNITED REALTY CO	QC	4-27-25	2009-192	REV

FORMER D J E C R R (DUR)

PARCEL	GRANTOR	INST	DATE REC	LIB-PG	
12	UNION GUARD T CO	QC	9-24-30	3458-611	—
13	" " " "	"	"	3458-611	—
14	" " " "	"	"	3458-611	—

Proj. 82-10

FILE NO.	82-R-1	ROUTE	PROJECT	CONTROL SECTION	SHEET NO.
		US-12	82-10	82061 82292	254