ROUTE	COUNTY	PROJECT	CONTROL SECTION	SHEET NO.
US-12	WAYNE	82-B	82061	262

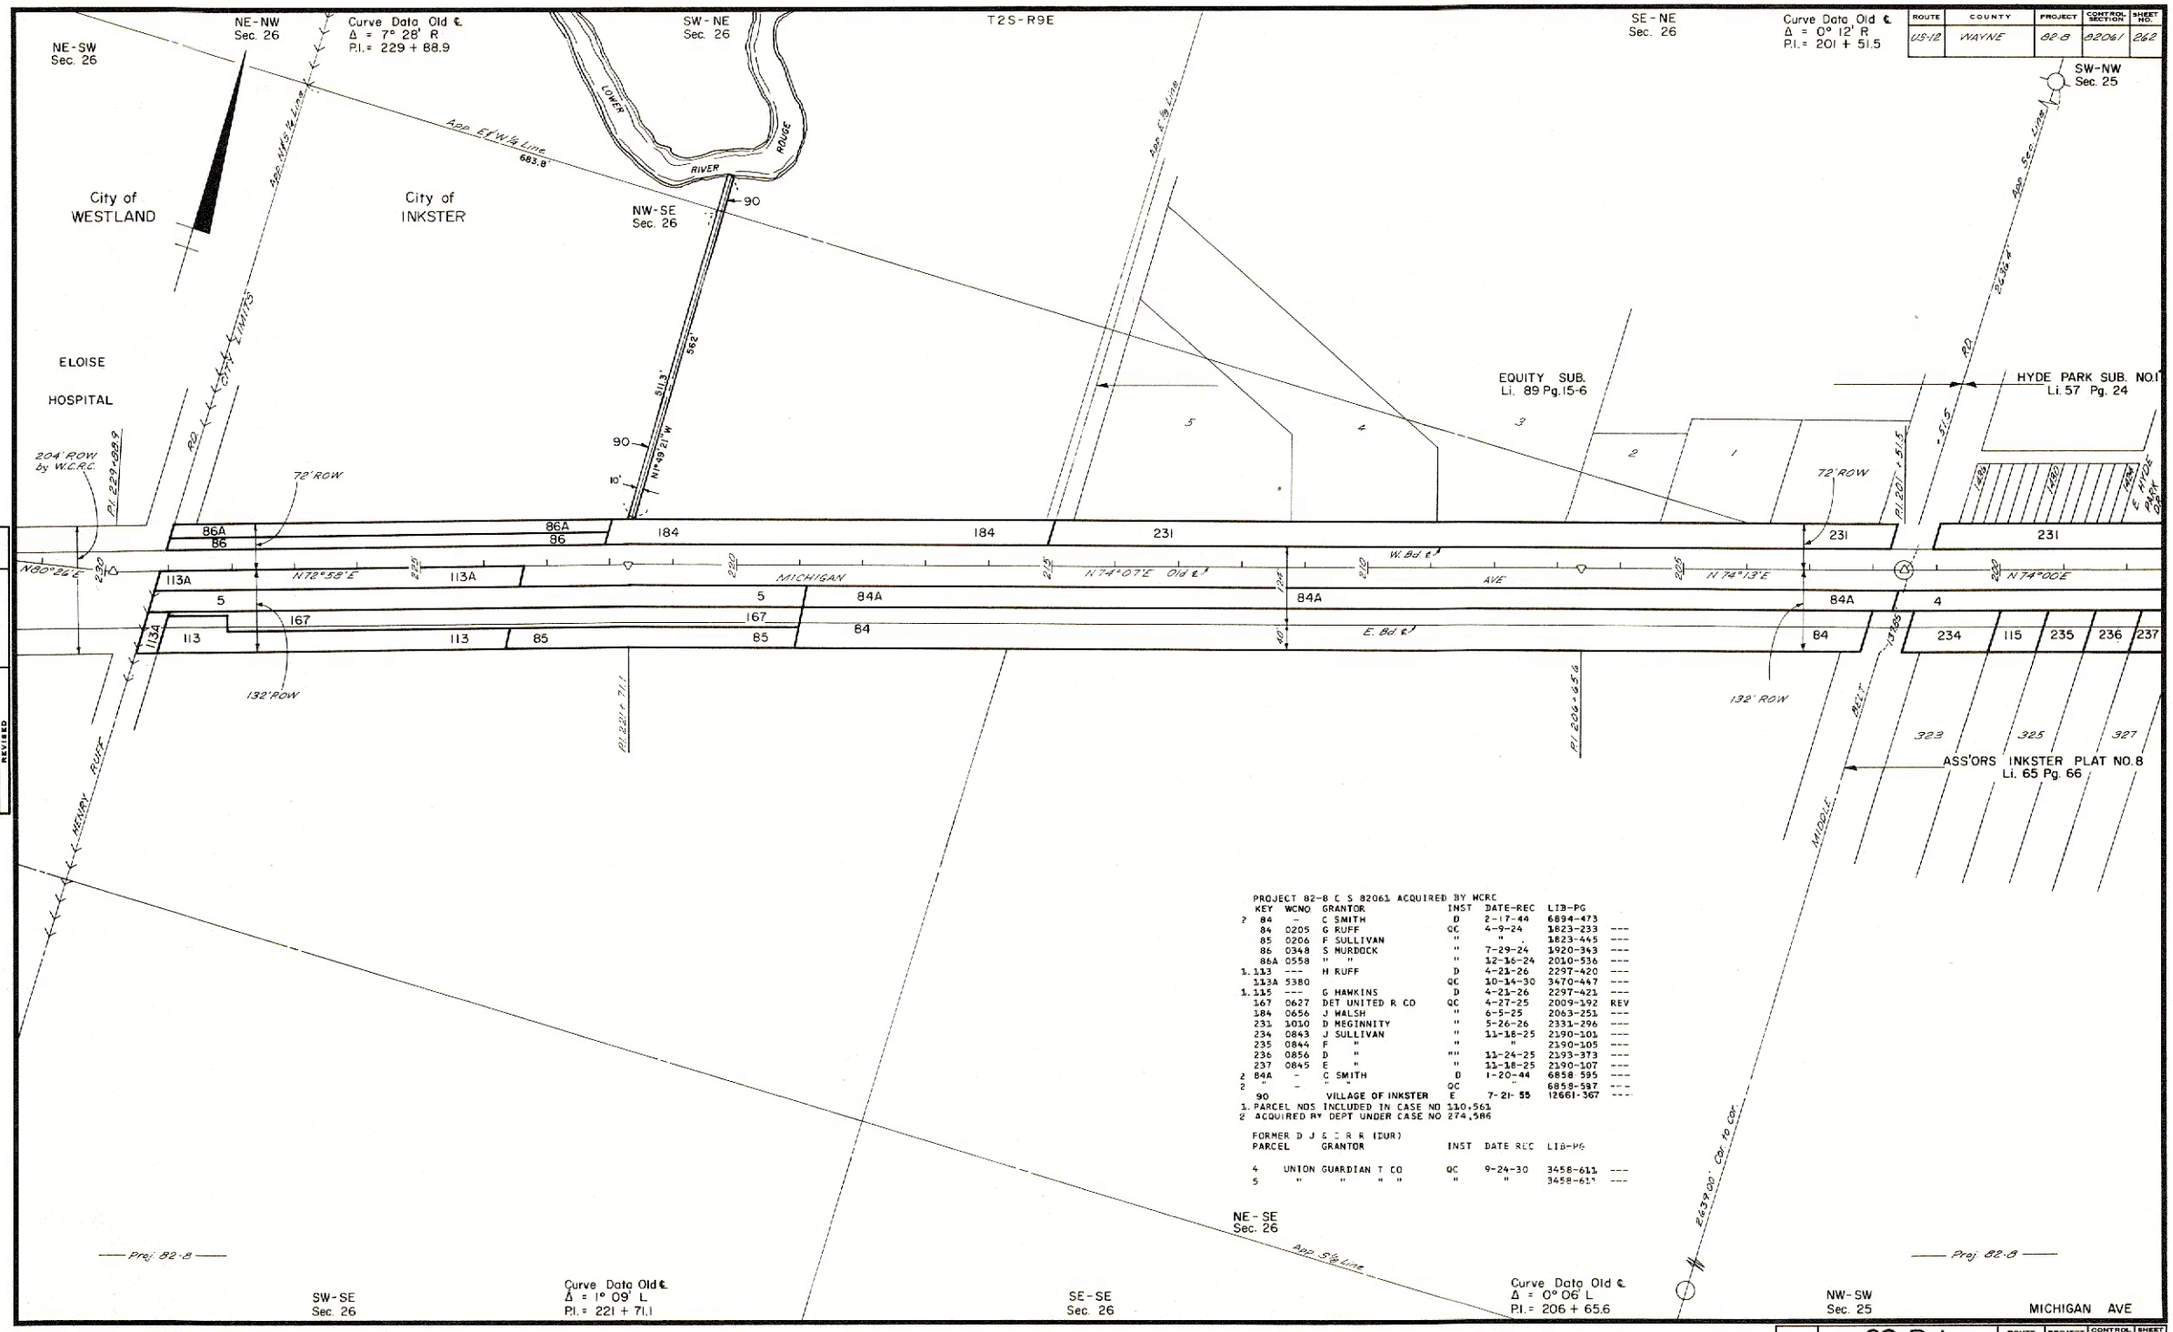

OPERATION	BY	DATE
DRAWN	A. Schulte	7-79
PLOTTED	A. Schulte	8-79
TRACED		
CHECKED		
REVISED		
REVISED		
REVISED		

PROJECT 82-B C S 82061 ACQUIRED BY WCRC

	KEY	WCNO	GRANTOR	INST	DATE-REC	LIB-PG	
2	84	-	C SMITH	D	2-17-44	6894-473	
	84	0205	G RUFF	QC	4-9-24	1823-233	---
	85	0206	F SULLIVAN	"	"	1823-445	---
	86	0348	S MURDOCK	"	7-29-24	1920-343	---
	86A	0558	" "	"	12-16-24	2010-536	---
1.	113	---	H RUFF	D	4-21-26	2297-420	---
	113A	5380		QC	10-14-30	3470-447	---
1.	115	---	G HAWKINS	D	4-21-26	2297-421	---
	167	0627	DET UNITED R CO	QC	4-27-25	2009-392	REV
	184	0656	J MALSH	"	6-5-25	2063-251	---
	231	1010	D MEGINNITY	"	5-26-26	2331-296	---
	234	0843	J SULLIVAN	"	11-18-25	2190-101	---
	235	0844	F "	"	"	2190-105	---
	236	0856	D "	""	11-24-25	2193-373	---
	237	0845	E "	"	11-18-25	2190-107	---
2	84A	-	C SMITH	D	1-20-44	6858-595	---
2	"	-	" "	QC	-	6859-597	---
	90		VILLAGE OF INKSTER	E	7-21-55	12661-367	---

1. PARCEL NOS INCLUDED IN CASE NO 110,561
2. ACQUIRED BY DEPT UNDER CASE NO 274,586

FORMER D J & C R R (DUR)

PARCEL	GRANTOR	INST	DATE REC	LIB-PG	
4	UNION GUARDIAN T CO	QC	9-24-30	3458-611	---
5	" " " "	"	"	3458-613	---

FILE NO.	82-R-1	ROUTE	PROJECT	CONTROL SECTION	SHEET NO.
		US-12	82-B	82061	262