ROUTE	COUNTY	PROJECT	CONTROL SECTION	SHEET NO.
US-12	WAYNE		82062	274

ACQUIRED BY THP OF SPRINGWELLS

PARCEL	GRANTOR	INST	DATE REC	LIB-PG
DN-5	E WOODWORTH	QC	8-27-20	1442-534
DN-8	C LAPHAM	"	"	1441-415
DN-9	E DORAN	"	"	1442-538
DN-10	F CHOVIN	"	"	1439-331
DN-11	J CHOVIN	"	"	1477-239
DN-12	C CHOVIN	"	"	1439-329
"	F CHOVIN	"	"	1442-538
DN-13	A NECKEL	"	10-15-19	1512-58
DN-14	C WALKER	"	"	1512-54
DN-15	E DORAN	"	8-27-20	1442-536
1 DN-16	E SCHENKEL	"	5-5-69	17006-686
DN-18	J SCHLAFF	"	8-27-20	1439-335

1 ACQ BY CITY OF DEARBORN

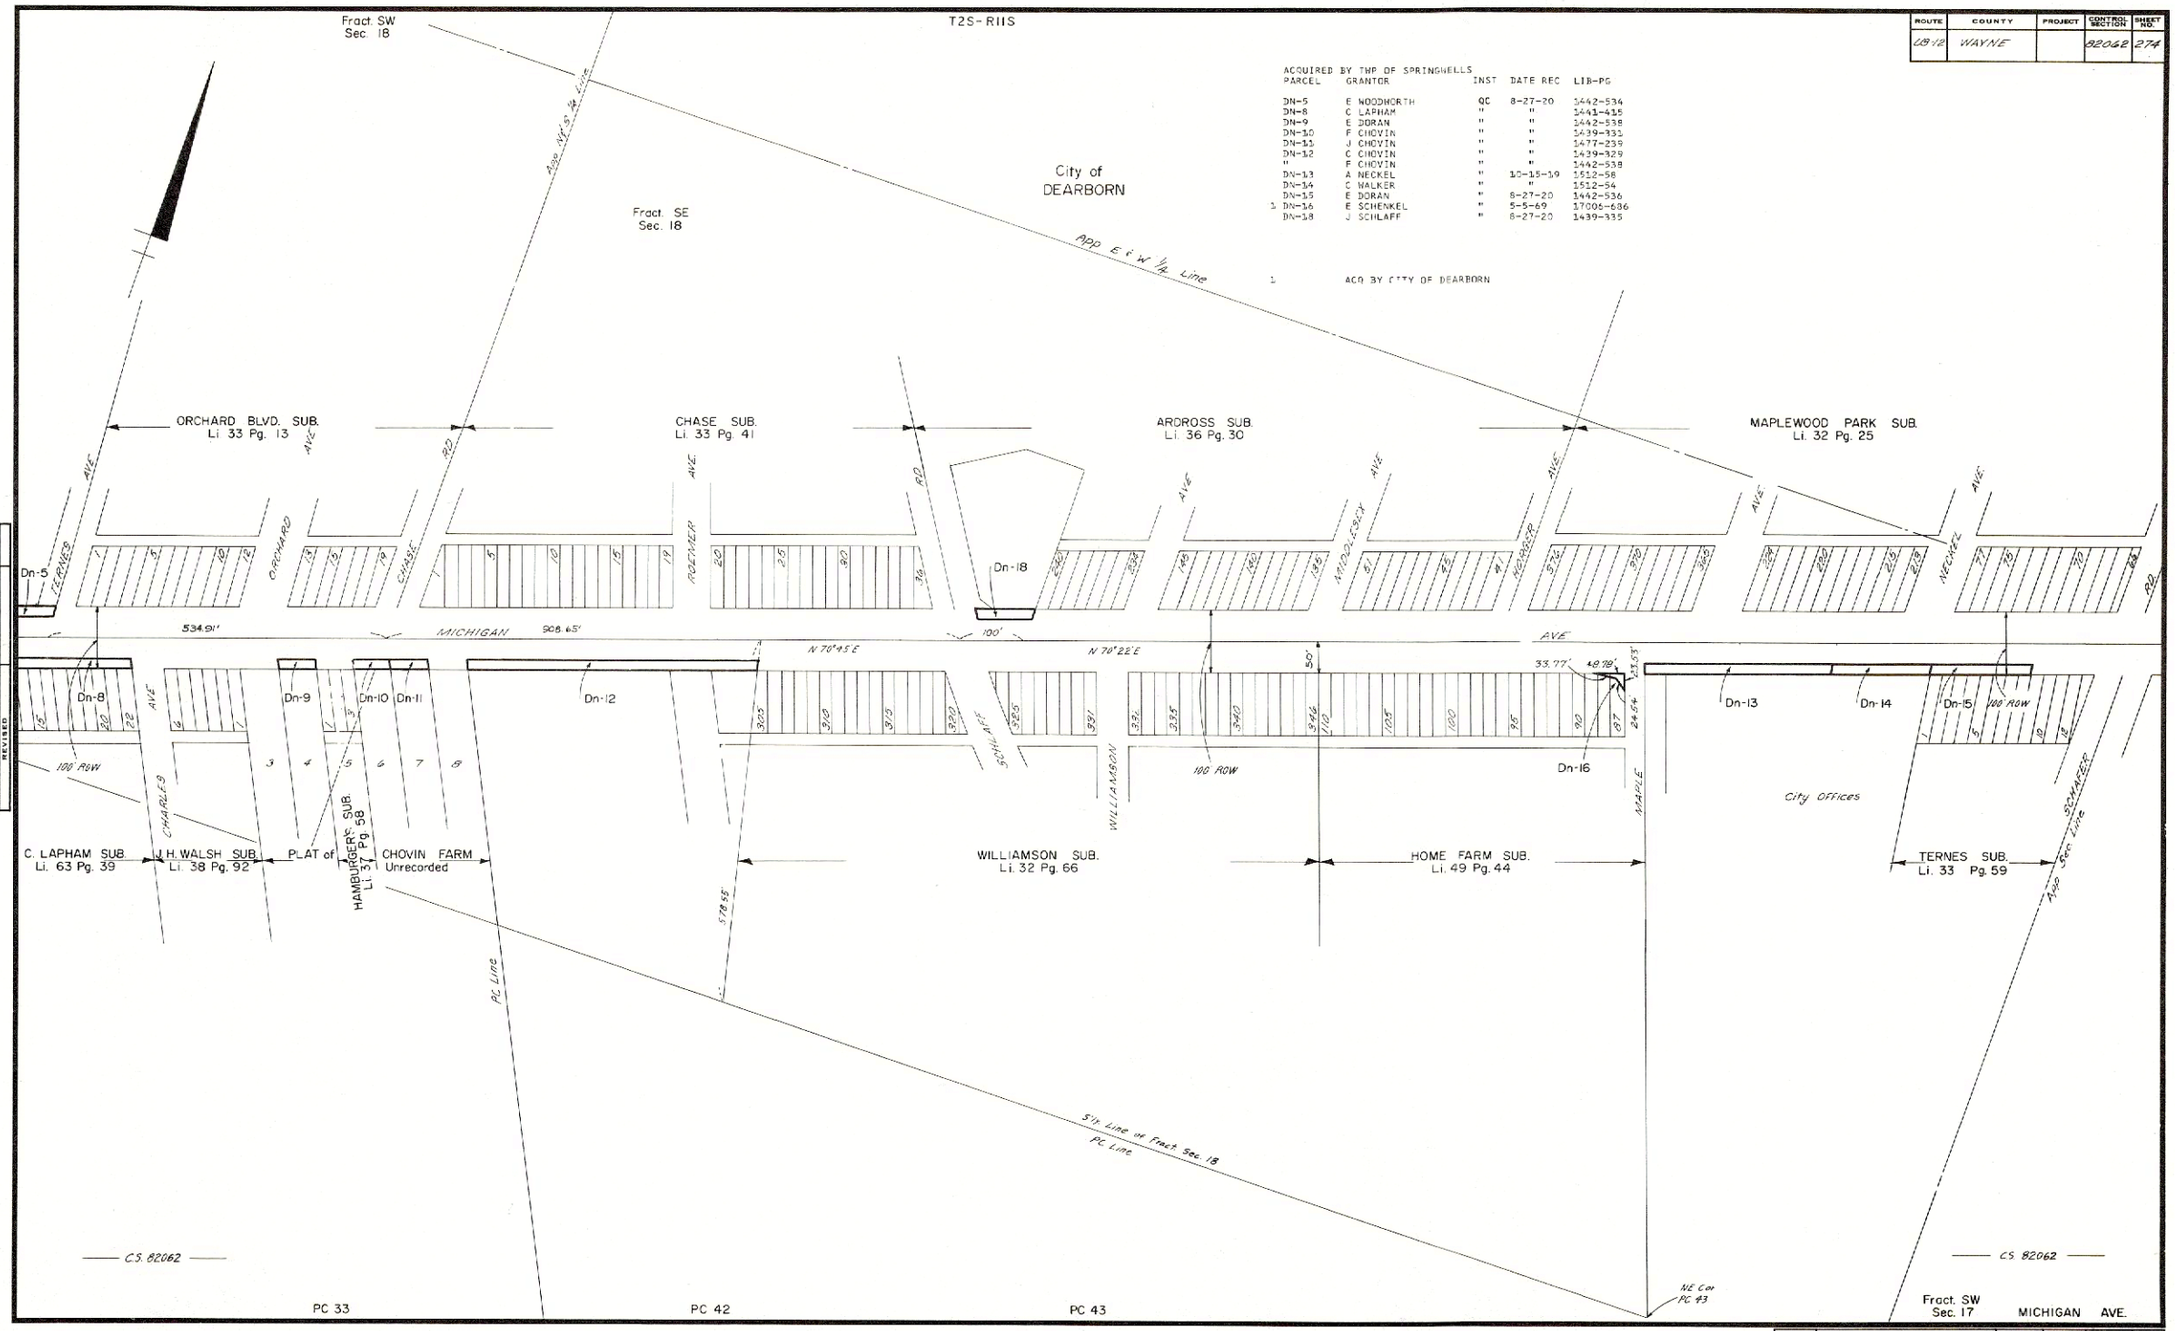

OPERATION	BY	DATE
TRACED	A. Schultz	1-29-73
POSTED	A. Schultz	2-7-74
INKED		8-77
CHECKED		
REVISED		
REVISED		

FILE NO.	82-R-1	ROUTE	PROJECT	CONTROL SECTION	SHEET NO.
		US-12		82062	274