ROUTE	COUNTY	PROJECT	CONTROL SECTION	SHEET NO.
I-96	WAYNE		82122	286

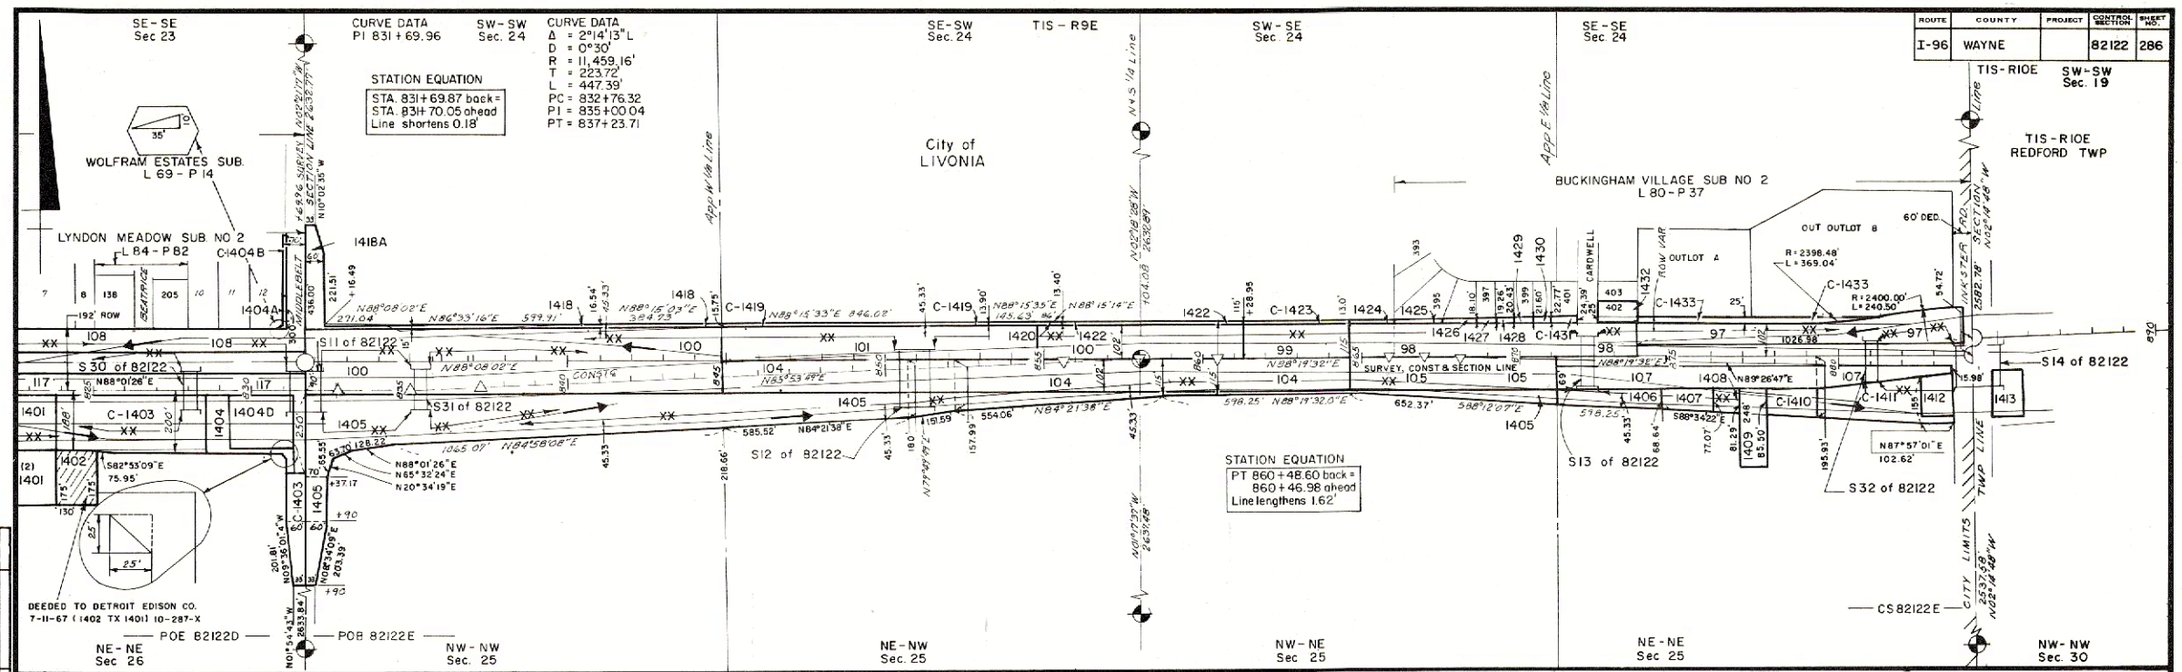

OPERATION	BY	DATE
DRAWN	EDDY	12-16-75
POSTED	"	"
TRACED		8-77
CHECKED		
REVISED		
REVISED		
REVISED		

C S 82122

	PARCEL	GRANTOR	INST	DATE REC	LIB-PG	
2	1401	DET EDISON CO	D	8-14-67	16456-94	
	1402	P ZUCKERMAN	D	7-5-67	16341-323	LA
	C-1403	TOBECK REALTY	"	11-23-70	17556-701	
	1404	C WOLFRAM C	"	4-10-70	17324-584	"
	1404-A	SUN OIL CO	"	5-28-71	17738-834	
	C-1404-B	A MARTIN	"	8-28-70	17451-6[illegible]	
	1404-D	C WOLFRAM	"	4-10-70	17324-578	LA
	1405	OXFORD BLDG CO	"	2-4-70	17271-478	LA
	1406	ROMA HALLS INC	"	8-6-69	17101-759	LA
	1407	E CASSIDY	"	6-9-70	17374-643	LA
	1408	J THOM	"	5-20-70	17359-58	LA
	1409	J THOM	"	5-18-70	17356-69	LA
	C-1410	M GEIGER	"	4-10-70	17324-555	
	C-1411	HOLTZMAN J SILVERMAN	"	9-23-70	17476-322	LA
	1412	R MCMICHAEL	"	8-29-69	17124-734	LA
	1413	F M S M CORP	"	10-2-70	17484-945	LA
	1418	T DUNNABECK	D	11-25-69	17210-764	—
	C-1419	H GORDEN	"	4-15-70	17326-798	LA
	1420	A WOLFRAM	"	4-15-70	17326-800	LA
	1422	A WILSON	"	6-9-70	17374-641	LA
	C-1423	H HARTMAN	"	4-10-70	17324-556	
	1424	B LEHN	"	4-4-69	16977-362	—
	1425	D WOLLING	"	9-24-69	17149-426	—
	1426	L MCQUITTY	"	7-18-69	17082-728	—
	1427	G MC LELLAN	"	4-9-69	16983-123	—
	1428	R BUHNERKEMPER	"	7-18-69	17082-736	—
	1429	E WAGNER	"	5-26-69	17029-41	—
	1430	C GILES	"	7-16-69	17080-736	—
	C-1431	E HATFIELD	"	11-25-69	17210-766	—
	1432	F TAYLOR	"	1-31-69	16918-331	—
L	C-1433	BILLMAX CORP	"	5-14-74	18800-740	

1. ACQUIRED BY WCRC SEWER RIGHTS ONLY
2 1401 DET EDISON CO D 2-26-69 16942-251 - -

C S 82122

PARCEL	GRANTOR	INST	DATE REC	LIB-PG	
97 4475	W RUTENBAR	QC	3-17-30	3348-479	---
98 6754	W HOLMES	"	6-17-31	3609-269	---
99 2816	H HARTMAN	"	7-13-29	3183-193	---
100 4829	T WILSOM	"	5-21-30	3387-793	---
101 3011	H RUTENBAR	"	7-13-29	3183-255	---
104 4828	C WILSON	"	5-21-30	3387-291	---
105 3421	F KRUEGER	"	10-11-29	3246-415	---
" 3420	A EMOND	"	"	3246-395	---
107 5182	A SHARROW	"	9-3-30	3448-159	---
108 4476	F WOLFRAM	"	3-17-30	3348-503	---
117 4481	" "	"	"	3348-497	---
118 4476	" "	"	"	3348-503	

CURVE DATA
CONST
Δ = 2°25'43"R
D = 0°30'
R = 11,459.16'
T = 242.90'
L = 485.72
PC = 855+62.88
PI = 858+05.78
PT = 860+48.60 BACK
860+46.98 AHEAD

CURVE DATA
CONST
Δ = 3°07'15"R
D = 0°30'
R = 11,459.16'
T = 312.09'
L = 224.17'
PC = 865+87.91
PI = 867+00.00
PT = 868+12.08

I-96 JEFFRIES FREEWAY

MIDDLEBELT RD. CARDWELL AVE. INKSTER RD.

FILE NO.	ROUTE	PROJECT	CONTROL SECTION	SHEET NO.
82-R-1	I-96		82122	286