ROUTE	COUNTY	PROJECT	CONTROL SECTION	SHEET NO.
I-96	WAYNE		82122	293

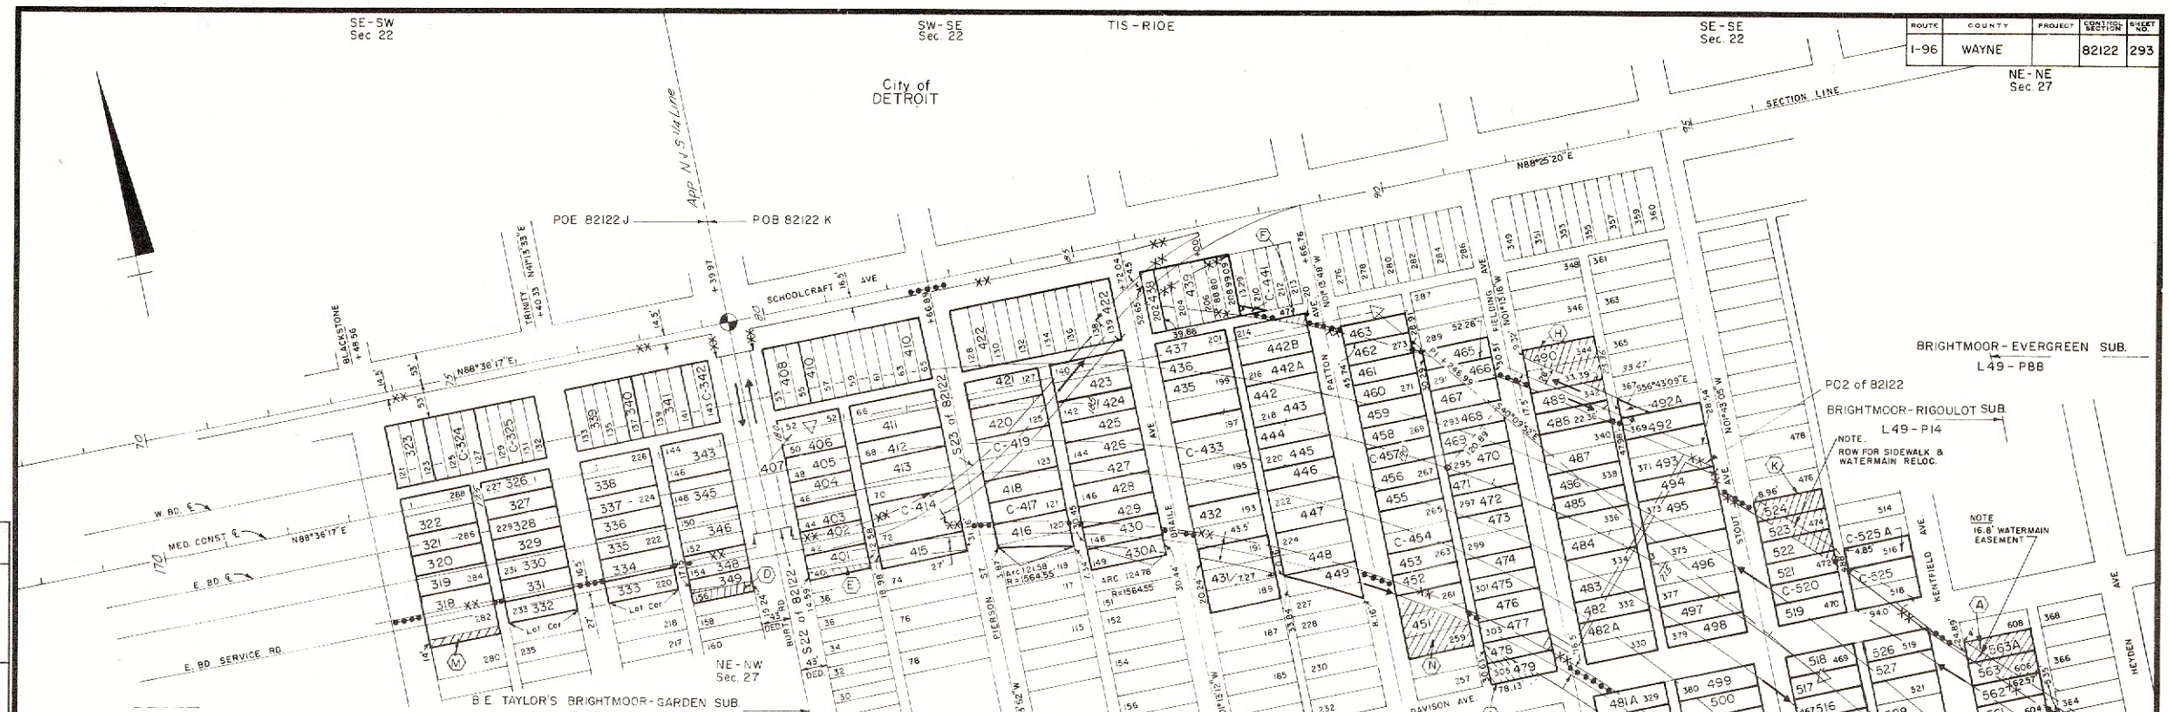

OPERATION	BY	DATE
DRAWN	EDDY	3-5-74
POSTED	"	
TRACED	"	
CHECKED		8-7-77
REVISED		
REVISED		
REVISED		

C.S. 82122

PARCEL	GRANTOR	INST	DATE	REC	LIB-PG	
318	J BRANHAM	D	8-2-67	16365-624	--	27
319	G BOUSUM	D	5-4-67	16287-418	--	28
320	C HARPER	D	11-16-66	16147-671	--	429
321	K NUNLEY	D	1-18-67	16190-870	--	430
322	J WHITE	D	5-16-67	16298-102	--	430A
323	W REID	D	8-13-68	16748-134	--	432
C-324	HARLAND DEVELOPMENT	D	6-25-70	17390-409	--	C-433
C-325	H KOLOFF	D	5-2-69	17006-249		435
326	I GODFREY	D	3-3-57	16242-1		436
327	H KENNORTHY	D	10-24-66	16131-138	--	437
328	P LAKNER	D	11-23-66	16152-352	--	C-438
329	F ZIMMERMAN	D	10-11-66	16122-36	--	439
330	C BOGAR	D	11-10-67	16470-717	--	441
331	A DUGAN	D	10-19-67	16446-628	--	442
332	J MCNEAR	D	7-7-68	16705-64	--	442A
333	L KING	D	10-23-67	16449-609	--	442B
334	E BLACKFORD	D	5-23-68	16665-556		443
335	M FURGASON	D	3-11-69	16952-952		444
336	H SMITH	D	9-29-66	16120-775	--	445
337	M CLARK	D	12-15-66	16168-857	--	446
338	B WILSON	D	1-18-67	16190-873	--	447
339	A CAPOZZOLI	D	16226-212	16226-252	--	448
340	P GOREN	D	10-29-68	16825-853	--	449
341	E MENDELSOHN	D	6-11-68	16681-944	--	451
C-342	A SCHULTZ	D	11-17-67	16477-225	--	452
343	G SILAGHI	D	9-13-66	16098-122	--	453
345	M WATT	D	9-20-66	16102-511	--	C-454
346	A JONES		3-25-68	16607-147	--	455
348	D GARIEPY	D	3-20-69	16962-473	--	456
349	E JONES	D	5-23-68	16665-545	--	C-457
401	J RAMSAY	D	6-10-68	16661-565	--	458
402	K DAVIS	D	10-10-67	16435-928	--	459
403	L KORBY	D	10-31-66	16136-722	--	460
404	R ROSS	D	10-4-66	16114-500	--	461
405	H LEWIS	D	9-30-66	16112-512	--	462
406	M DRIEMEYER	D	1-16-67	16187-739	--	463
408	R JONES	D	8-11-69	17106-143	--	466
410	J MENENBERG	D	4-10-67	16266-874	--	467
411	C RABIDUE	D	3-29-67	16259-656	--	468
412	R ADAMEK	D	11-14-66	16145-817	--	469
413	M ARROWSMITH	D	11-21-66	16152-74	--	470
C-414	J BENES	D	3-4-69	16947-300	--	471
415	R SCHUMAN	D	5-20-68	16660-662	--	472
416	H RASCH	D	7-15-69	17077-880	LA	473
417	FIRST FEDERAL SAVING	D	8-11-69	17106-144	--	474
418	R STEVENSON	D	12-29-67	16538-111	--	475
C-419	J ULRICH	D	11-14-68	16844-69		476
420	R CANE	D	12-6-66	16264-97	--	477
421	G PHILLIPS	D	12-29-66	16178-408	--	478
422	L KANE	D	5-8-68	16650-93	--	479
423	K SIGLER					480
424	J TURNER	D	2-19-68	16577-597	--	480A
425	J HISENALL SR	D	12-26-66	16171-359	--	
426	V CRAMER	D	10-31-66	16136-378	--	
		D	12-27-68	16883-671	--	

GRANTOR	INST	DATE	REC	LIB-PG	
R PARSONS	D	9-16-66	16100-795	--	
H GILLETT	D	5-6-68	16647-861	--	
R LINWOOD	D	11-3-67	16459-467	--	
D ODONOHUE	D	4-14-67	16271-582	--	
G GEDERT	D	8-15-67	16378-110	--	
L SCHIETE	D	9-24-69	17149-709	--	
J HARTMUS	D	12-28-67	16534-959	--	
M WESTFALL	D	3-4-69	16947-301	--	
K ZMACZYNSKI	D	8-24-67	16389-219	--	
H BRUBAKER	D	9-13-66	16098-338	--	480B
H FELDMANN	D	9-16-66	16100-500	--	481
H KLASSEN	D	3-4-69	16947-307	--	481A
W HARRISON	D	5-24-68	16665-723	--	482
E SEELEY	E	1-27-70	17264-827	--	482A
E ZANE	D	8-9-67	16365-843	--	483
H FREDA	D	11-21-67	16480-557	--	484
J BASSO	D	12-13-67	16523-419	--	485
E ZANE	D	8-22-66	16078-854	--	486
J WARD	D	2-1-67	16221-275	--	487
R JOHNSON	D	8-22-66	16078-854	--	488
G MARTELL	D	9-16-66	16100-467	--	489
J BURNETT	D	5-17-68	16660-157	--	490
D SHARP	D	10-20-67	16449-22	--	492
L SIMON	D	10-21-68	16817-724	--	492A
L EDGAR	D	4-13-68	16623-446	--	C-492B
R DAVIS	D	1-30-68	16562-345	--	493
H SMITH	D	5-23-68	16665-135	--	494
E RATCLIFFE	D	3-4-69	16947-308		495
N TANZINI	D	9-26-67	16419-664	--	496
J MILATZ	D	9-14-66	16098-500	--	497
I LIPTON	D	3-4-69	16947-302	--	498
R SANSOM	D	12-30-66	16178-726	--	499
C BISESI	D	10-4-66	16114-498	--	500
L PERRY	D	9-29-67	16425-453	--	501
J RADTKE	D	10-16-67	16440-820	--	502
J KRISHON	D	8-6-68	16740-596	--	503
E HARVEY	D	5-23-68	16665-518		1.504
G BAIER	D	11-18-69	17205-109		505
W MARLO	D	5-23-68	16665-481		506
C MOORE	D	5-8-68	16650-101	--	507
E JOSEPHS	D	5-13-68	16653-461	--	508
H KINGSBURY	D	12-27-66	16375-253	--	509
T LAFRANCE	D	8-2-67	16365-693	--	510
N OGILVY	D	10-20-66	16128-295	--	511
T SALMI	D	1-10-69	16897-45		512
G BEASLEY	D	8-6-67	16370-827		513
C KINDLLE	D	9-13-66	16098-339	--	514
J HOFFMEYER	D	10-27-67	16454-729	--	515
A HOFFMEYER	D	5-25-67	16305-444	--	516
L OLDHAM	D	5-22-68	16663-886	--	517
C THEODORE	D	12-27-67	16534-185	--	518
L DUSABLON	D	6-13-69	17046-490	--	519
B MASSEY	D	10-6-67	16433-333	--	C-520
I HUMPHRY	D	7-31-68	16735-492	--	521
					522
					1.504A
G LOWE	D	12-4-69	17221-234	--	

GRANTOR	INST	DATE	REC	LIB-PG	
R IRVING	D	11-20-68	16849-478	--	
S HURSTER	D	3-30-68	16559-902	--	
J MINTON	D	9-29-67	16425-779	--	523
E GUSTAFSON	D	6-3-68	16673-750	--	524
O JOHNSON	D	1-30-68	16559-868	--	C-525
T JEROME	D	10-28-68	16134-801	--	525A
G MUDGE	D	12-6-66	16164-73	--	526
T WILLIAMS	D	10-17-66	16124-709	--	527
A SMITH	D	9-8-66	16093-561	--	528
C WEBSTER	D	1-11-67	16185-462	--	530
W POTTS	D	4-29-68	16639-592	--	531
E KETZ	D	9-22-67	10417-463	--	532
M ABBOTT	D	8-14-67	16375-794	--	533
D HOOKER	D	10-24-67	16452-440	--	534
H LAFOREST	D	2-4-69	16921-468	--	535
GRADING ONLY					536
M MENDE	D	1-13-67	16187-597	--	537
J CALLIGARO	D	12-15-66	16171-45	--	538
W CORNELL	D	9-7-66	16093-56	--	539
D JARVIS	D	11-14-66	16145-826	--	540A
J CULVERHOUSE	D	9-26-66	16107-594	--	541
G OLIVE	D	10-20-66	16128-309	--	
H WILLIAMS JR	D	9-8-66	16093-573	--	
H WILLIAMS	D	12-28-66	16176-672	--	C-542
F ELLIS	D	1-13-67	16187-320	--	545
G TOMKOVIC, JR	D	2-24-67	16235-365	--	546
H BROW	D	7-11-67	16347-665	--	548
L ADKINS	D	11-6-67	16464-547	--	549
R WOOD	D	3-3-70	17291-757	--	550
R BROW	D	9-17-68	16782-650	--	551
E DAVIDSON	D	6-7-68	16681-108	--	553
R WERDA	D	3-7-67	16242-700	--	554
U SLATON	D	9-6-67	16399-720	--	555
W MOORE	D	5-7-68	16647-863	--	556
A BOURQUIN	D	12-7-67	16496-332	--	C-557
CONTINENTAL PROP CO	D	9-4-68	16770-47	--	558
C ADAMS	D	8-26-66	16083-829	--	559
W KONDLA	D	9-30-66	16112-405	--	560
E NEED	D	9-8-66	16093-564	--	561
CONTINENTAL HOLD CO	D	12-3-69	17218-613		562
J SELMI	D	9-27-66	16107-830	--	563
H WOODNORTH	D	10-19-66	16126-829	--	563A
M CLARK	D	1-13-67	16187-572	--	
E MC CRACKEN	D	3-4-69	16947-309		
R BUCKLAND	D	5-20-68	16660-669	--	
M MARTZ	D	7-20-67	16357-51	--	

GRANTOR	INST	DATE	REC	LIB-PG	
C DEPAGE	D	10-20-67	16449-42	--	
D BERRY	D	11-18-69	17205-105		
N MURRAY	D	11-14-68	16844-71		
J STOCK	D	11-14-68	16852-561		
G STEPHENS	D	8-24-66	16081-804	--	
A IRVIN	D	9-23-66	16105-725		
E SHERLITZ	D	9-26-66	16083-836		
SALVER	D	9-8-66	16093-566		
W HENDERSON	D	9-8-66	16093-563		
T GOTTSCHALK	D	9-13-66	16093-303		
S HUTTON	D	10-6-66	16117-321	--	
E AUTHIER	D	9-15-66	16100-82		
T CHAMBERS	D	9-2-66	16091-418	--	
F LANKOW	D	10-26-66	16134-56	--	
L WILSON	D	9-20-66	16102-377	--	
R HOUVENER	D	3-1-67	16237-959	--	
W HATFIELD	D	1-9-68	16540-943	--	
J LEONARD	D	9-26-68	16792-706	--	
R PATRICK	D	8-28-67	16389-909	--	
L NOWICKI	D	4-20-70	17331-474	--	
L PAPIER	D	8-18-67	16381-834	--	
R HALL	D	2-9-68	16570-834	--	
J OLSEN	D	8-18-66	16076-682	--	
G GREYTOK	D	10-4-66	16114-494	--	
J BUGELLI	D	9-30-66	16112-425	--	
W STEPHENSON	D	8-24-66	16081-533	--	
J FRAZEE	D	8-26-66	16083-831	--	
M GILLISPIE	D	12-15-66	16171-44	--	
C PRICE	D	10-26-66	16134-55	--	
B ASHBY	D	11-23-66	16155-286	--	
T YOUNT	D	11-14-68	16844-72		
R WRIGHT	D	2-1-68	16565-124	--	
M MUTEK	D	11-30-67	16487-762	--	
D BELCHER	D	1-9-68	16543-172	--	
A HOFFMAN	D	12-7-67	16493-949	--	
R WEAVER	D	11-29-67	16485-804	--	
H CHAPO	D	11-30-67	16487-759	--	
R HUNROE	D	12-29-69	17240-294	--	

EXCESS SALES
CS 82122K

PARCEL	GRANTEE	INST	DATE	SALE NO	
A	T LASALLE	LC	6-15-73	M-389-A	COV
B	ALEX VIEAU	"	12-6-72	M-147-A	-
C	JOHN BROYLES	"	9-10-71	M-16-A	-
D	MARY JANIS	QC	5-11-77	M-632-N	COV
E	LLOYD TANNER	"	7-27-77	M-644-N	
F	WILLIAM HANRATTY	"	3-5-77	M-654-OC/14	
G	" "	"	"	M-654-OC/15	
H	" "	"	"	M-654-OC/16	
J	" "	"	"	M-654-OC/17	
K	" "	"	"	M-654-OC/18	
L	" "	"	"	M-654-OC/19	
M	" "	"	8-23-77	M-650-A/10	
N	" "	"	"	M-650-A/11	

CURVE DATA
CONST
Δ =53° 13'51"RT
D =3° 00'00"
R =1909.86
T =935.68'
L =1,707.69'
PC=180+44.30
PI=189+59.98
PT=231+06.58

CS 82122 K

FILE NO.	82-R 1	ROUTE	PROJECT	CONTROL SECTION	SHEET NO.
		I-96		82122	293