ROUTE	COUNTY	PROJECT	CONTROL SECTION	SHEET NO.
I-96	WAYNE		82123	301

CS 82123F

PARCEL	GRANTOR	INST	DATE REC	LIB-PG
778	E EVANS	D	3-3-67	16242-6 -
779	I HOLT	"	7-13-67	16349-391 -
780	H SMITH	"	3-3-67	16259-560 -
781	J MCCRACKEN	"	3-10-67	16185-241 -
782	G STALTER	"	8-23-67	16386-529 -
783	J SCOTT	"	12-5-67	16493-193 -
784	J RIOUX	"	12-13-66	16168-220 -
786	D NULTY	"	5-2-67	16285-417 -
787	C LEWIS	"	8-21-67	16383-581
788	I BROOKS	"	9-18-68	16785-166 -
789	L HEALEY	"	8-18-67	16381-746 -
790	P COUSINO	"	9-1-67	16396-341 -
791	M BROAD	"	8-17-67	16381-304 -
792	T MCELDERRY	"	6-1-67	16310-312 -
793	R LAKE	"	4-23-68	16633-504
794	G BENSKY	"	6-26-67	16333-162 -
795	W RENGSTORFF	"	8-23-67	16386-531 -
796	W AKERSTROM	"	6-30-67	16338-255 -
797	F BUCKLER	"	8-23-67	16386-532 -
798	M BRUSK	"	8-24-67	16389-87 -
799	G HAYES	"	3-7-67	16242-763 -
800	M RICE	"	6-26-67	16333-192 -
801	E MALASKY	"	2-16-68	16574-790 -
802	L WALDMAN	"	1-31-67	16221-116
803	D HADDAD	"	3-29-68	16612-337 -
804	J KNIGHTLINGER	"	6-13-67	16321-585 -
805	S BUTLER	"	10-3-67	16427-854 -
806	E MEYER	"	4-28-67	16283-351
807	H GELINSKE	"	8-24-67	16389-93 -
808	R PARDINGTON	"	11-14-67	16472-569
809	N DECKER	"	8-14-67	16375-598 -
810	J GREEN	"	8-14-67	16375-584 -
811	V WHITMORE	"	9-18-67	16411-574 -
812	A SMITH	"	5-16-67	16298-106 -
813	G HARPER	"	2-7-67	16223-772
814	E WEAVER	"	3-14-67	16249-97
815	J RUNSTADTLER	"	10-19-67	16446-577 -
816	L CLARK	"	2-6-68	16567-345
817	J STEPHEN	"	10-19-67	16446-647 -
818	J BERINGTAITIS	"	12-5-67	16493-208 -
819	N MARGTOPULOS	"	3-18-68	16600-734
820	C GHARRON	"	9-1-67	16396-338
821	R THOMAS	"	8-10-67	16373-623 -
822	J KANE	"	6-26-67	16333-177 -
823	D WHEELER	"	9-6-67	16399-598 -
824	D MAILLOUX	"	7-1-67	16349-926
825	S TORMALA	"	9-1-67	16396-340
826	G SINKOVICH	"	9-12-67	16404-501
827	K SIMKUNAS	"	12-18-67	16524-846
828	E HOLLEY	"	12-29-67	16538-570
829	W OLKOWSKI	"	2-4-69	16921-73
830	H MALONEY	"	8-24-67	16389-86 -
831	E HOLLEY	"	12-19-67	16526-310
832	N AMIDON	"	5-19-67	16300-519
833	T BROOKS	"	11-9-66	16143-413
834	X MCCAUSLAND	"	3-24-67	16256-355
835	W SIMPSON	D	2-2-67	16221-831
836	H WRIGHT	"	3-3-67	16242-14
837	J HEADRICK	"	2-7-67	16223-844 -
838	D LANE	"	10-16-67	16440-949 -
839	E TREMBLEY	"	10-2-69	17157-879
839	G BLESER	"	10-2-69	17157-875 -
840	R GURDEN	"	4-18-67	16273-209 -
841	R GOAN	"	5-24-67	16305-122 -
842	R SHELTON	"	12-5-66	16162-438
843	R ROBITAILLE	"	4-21-67	16275-812 -
844	B SOBESKY	"	2-14-67	16228-516 -
845	A MAIDMAN	"	5-23-67	16303-593 -
846	C DAVIES	"	3-3-67	16242-4 -
847	G DIETRICH	"	12-27-66	16176-492 -
848	F ROBISON	"	3-31-67	16261-350
849	J GAFFNEY	"	7-22-67	16347-925 -
850	A PFEIFFER	"	11-24-67	16482-459
851	B PITTMAN	"	9-6-67	16399-600 -
852	B BULLOCK	"	10-26-67	16454-335 -
853	W PETERS	"	8-18-67	16381-702
854	C CHRISTENSEN	"	9-7-67	16402-187 -
855	J WATTERSON	"	5-8-67	16290-371
856	G OCONNELL	"	1-5-67	16180-857 -
857	F WALLACE	"	1-23-67	16194-413 -
858	F WEGNER	"	4-4-67	16263-187
859	K LANG	"	11-16-66	16147-678
860	J PHILLIPS	"	1-18-67	16190-838
861	C SWOLFS	"	3-27-67	16256-687
862	K EITZEN	"	12-15-66	16168-916
863	E JOHNSON	"	6-7-67	16315-421
864	D NORMAN	"	8-23-67	16386-543
865	M HOUSEY	"	11-18-66	16347-579 -
866	E BRADLEY	"	4-14-67	16271-295
867	S FOSTER	"	5-16-67	16298-86
868	W MCLENNAN	"	3-3-67	16242-23 -
869	A SYLVESTER	"	4-10-67	16266-733 -
870	J COFER	"	4-13-67	16271-23 -
871	R RICHARDSON	"	8-21-67	16383-547
872	R EMERY	"	8-9-67	16373-66 -
873	J STOCKS	"	8-12-69	17106-794 -
C-874	A PAYNE	"	5-23-69	17026-750
875	G SUNDAY	"	1-17-68	16549-607
876	L MITCHELL	"	2-2-68	16565-321 -
877	L CHRISIAN	"	5-23-68	16665-555
878	A VOULGARIS	"	7-26-68	16729-429 -
879	N GITTINS	"	2-16-67	16230-500 -
880	C KELLY	"	1-18-67	16190-848 -
881	H YOUNG	"	2-7-67	16223-799 -
882	E BEHRENDT	"	12-8-66	16164-957
883	L LOTT	"	12-55-66	16158-859
884	F MOURADIAN	"	11-16-66	16147-676 -
885	G AUTEN	"	7-21-67	16357-544
886	W BOHN	"	6-1-67	16310-313
887	F SMITH	"	12-20-66	16171-918
888	R MULVENA	"	2-10-67	16190-394 -
889	J RICHARDSON	"	12-5-66	16162-439
890	D MANSFIELD	"	8-23-67	16386-541 -
891	M SCHUCK	"	12-6-66	16162-892
892	D WALKER	"	2-27-67	16235-930
893	R HUFF	D	11-14-66	16145-483 -
894	J WILLIAMS	"	12-8-66	16164-946
895	J MECKLENBORG	"	8-30-68	16767-104 -
896	B MCKINE	"	11-14-67	16472-567
897	H SCHINDLER	"	3-5-68	16589-552
898	M HERSCHBACK	"	2-6-68	16567-361 -
899	T MILLER	"	8-10-67	16373-624
900	A LITTLE	"	8-18-67	16381-725
902	C GUSTAFSON	"	10-12-68	16809-608 -
902	W SINNOTT	"	8-10-67	16373-628 -
903	P MANN	"	4-4-67	16263-164 -
904	F BLOMGREN	"	4-7-67	16266-305 -
905	D MACDONALD	"	3-7-67	16242-736 -
906	W WILLIAMS	"	2-27-67	16235-909 -
907	B JETTER	"	4-4-67	16263-144
908	K LEWIS JR	"	3-3-67	16242-12
909	L LABELLA	"	11-9-66	16143-419
910	E REDMAN	"	5-28-67	16300-27
911	E BUSH	"	7-23-68	16724-856
912	F MCGLOCKLIN	"	1-23-67	16194-416
913	J DONALDSON	"	6-23-67	16331-523
914	S DOWNS	"	1-26-67	16196-730
915	S CHAPPELL	"	1-4-67	16180-596
916	A LOCKRIDGE	"	12-16-66	16171-292
917	H BAIRD	"	5-16-67	16298-104
918	A WALTERS	"	9-1-67	16396-342
919	G POGLIANO	"	7-16-68	16718-61
920	J ONEKA	"	11-10-67	16470-436
921	W ABBOTT	"	6-21-68	16694-64
922	J WALSH	"	2-2-68	16565-365
925	N STEVENSON	"	11-7-67	16467-38
926	S COLLEY	"	4-18-68	16628-855
927	R BURKE	"	9-8-67	16402-612
928	R PIERCE	"	1-11-67	16185-717 -
929	H JACOB	"	9-3-67	16407-325 -
930	H HOULDITCH	"	3-3-67	16242-5 -
931	J BURGESS	"	12-20-66	16171-917 -
932	T LUMPKINS	"	1-18-67	16190-839 -
933	F EBERT	"	1-11-67	16185-720 -
934	H RYE	"	5-10-67	16292-377
935	I CASCADEN	"	1-11-67	16185-722 -
936	J BURNO	"	6-4-68	16676-211 -
937	R BLICKENSTAFF	"	3-26-67	16256-317 -
938	J EBERT	"	6-15-67	16323-413 -
939	W MCCURDY	"	4-13-67	16271-22 -
940	M DEPEW	"	2-27-67	16235-908 -
941	F STOWELL	"	1-23-67	16194-403 -
942	F BUTCHER	"	1-30-67	16199-569 -
943	C DAMOTH	"	4-5-67	16263-623
944	R WALTERS	"	3-8-67	16244-151
945	W BURTON	"	4-7-67	16266-304
946	S FIELDS	"	7-20-67	16354-933
947	L FOREE	"	1-8-68	16540-631
946	A LANE	"	8-1-68	16735-592
949B	E THOMAS	"	8-26-68	16759-804 -
950	NONARK REAL ESTATE	"	11-18-69	17205-336
951	E WROSCH	"	4-8-68	16620-233
952	G CASTLE	"	2-1-68	16562-882
953	L ROCQUE	D	10-16-97	16440-950
954	R IRVING	"	12-18-67	16524-848
955	M SOMAYDA	"	9-2-67	16285-445
956	V JACOBS	"	3-17-67	16251-186 -
958	J BAILEY	"	3-20-67	16251-564 -
959	C GILGALLON	"	5-8-68	16650-27 -
960	" "	"	5-9-68	16650-573 -
961	W WASKLEWICZ	"	7-12-67	16347-924 -
962	M ASHER	"	6-4-68	16676-185 -
C-963	S DEMARE	"	3-13-69	16957-97
963-N	S DEMARE	"	12-20-73	17932-694 -
1000	A KNOCH	D	8-14-70	17438-587
1001	A RUSSO	"	7-12-68	16716-315 -
1002	J JACOB	"	11-27-68	16859-194 -
1003	A SAGES	"	11-14-68	16841-625 -
1004	R LAMBERT	"	11-14-68	16841-634 -
1005	M REPKA	"	4-17-68	16628-307
1006	ST ANDREW R L CHURCH	"	12-5-68	16867-93
1006A	" " " " "	"	3-10-71	17650-455 -
1007	W MILEWICZ	"	1-22-69	16907-277 -
1008	H COLEMAN	"	11-27-68	16859-195 -
1009	R ALEXANDER	"	7-12-68	16716-337 -
1010	N ALLEN	"	9-20-68	16787-277 -
1011	T NORFORK	"	7-10-70	17403-736 -
C-1012	A WOODS	"	3-13-69	16957-97
1013	R DIXON	"	2-4-69	16921-127 -
C-1014	A KNOCH	"	8-6-70	17430-404
C-1015	" "	"	8-6-70	17430-404
1016	R NOLAN	D	8-5-68	16737-780 -
1017	G GODDEN	"	8-5-68	16737-780
1018	E KECSKES	"	2-20-68	16577-738 -
1019	R CORTZER	"	11-14-68	16841-637 -
1020	E BAKER	"	6-12-68	16684-563 -
1021	J BABCOCK	"	4-15-68	16625-476 -
1022	G NEUMANN	"	12-12-67	16498-585
1023	W MILTON	"	7-25-68	16729-373 -
1024	S WILSON	"	4-15-68	16625-483 -
1025	F BROWN	"	2-20-69	16934-937 -
1026	C BOGAERT	"	11-14-68	16841-637 -
1027	D SHEARER	"	2-21-67	16233-480 -
1028	F HANTHORNE	"	8-7-68	16704-894 -
1028	H HANTHORNE	QC	8-6-68	16740-260 -
1029	J CHOPP	D	11-27-68	16859-196 -
1030	J GONZALES	"	4-11-68	16623-736
1031	S HINDS	"	7-12-68	16716-314 -
1032	S BALL	"	5-6-68	16647-347
1033	R LANE	"	2-15-68	16574-600
1034	H SMITH	"	3-14-68	16597-569 -
1035	F TRENDALL	"	12-12-67	16498-581 -
1036	N BARKER	"	5-3-67	16285-739
1037	E GASPAR	D	11-1-67	16459-701
1038	L SIBBY	"	12-28-67	16534-851
1039	J REVELLO	"	5-24-67	16303-808
1040	F EARNLEY	"	12-27-67	16531-887 -
1041	L HOPPLING	"	12-28-67	16534-837 -
1042	C FULLER	"	12-27-67	16531-888 -
1043	R WEAVER	"	8-5-68	16737-778
1044	J KIFFNER	"	5-6-68	16647-348 -
1045	J VELA	"	3-10-70	17298-439 -
1046	W BLAKELY	"	9-9-69	17133-452 -
1047	V ROBERTS	"	8-5-68	16737-777 -
1048	E FREELAND	"	6-26-68	16697-777 -
1049	R WEAVER	"	6-26-68	16697-806 -
1050	J MENZIE	"	11-1-67	16459-702
1051	W WOODWARD	"	5-6-68	16647-371
1052	A ONEAL	"	4-5-68	16617-653
1053	E MOORE	"	6-12-68	16684-557
1054	W LOWE	"	7-25-68	16729-374
1055	P DONALDSON	"	1-7-69	16892-366 -
1056	H NEWCOMB	"	3-19-68	16602-467 -
1057	M ROSINSKI	"	1-19-71	17606-404
1058	J BLACKBURN	"	2-13-68	16572-379 -
1059	A FLEIGER	"	6-12-68	16684-554 -
1060	M DEAN	"	12-28-67	16534-850 -
1061	L SUMNER	"	6-19-67	16326-293 -
1062	R WEBER	"	1-22-69	16907-278 -
1063	J FORTNEY	"	6-12-68	16684-553 -
1500D	C SKENE	D	12-14-67	16521-610 -
1500E	F BROWN	"	5-24-67	16303-610
1500F	G HAYARD	"	3-14-68	16597-559
1500G	W ROBINSON	"	1-23-68	16554-667
1500H	L KONZ	"	12-19-67	16526-106 -
1500I	P SINCLAIR	"	12-19-67	16526-98
1500J	E BRYANT	"	12-27-67	16531-862 -
1500K	P LANG	"	11-1-67	16459-704 -
1500L	J FULLERTON	"	1-2-69	16886-793 -
1500M	L MATATALL	"	6-26-68	16697-793
1500-N	N KOGELSCHATZ	"	6-19-67	16326-296 -
1500-O	H BROWNER	"	11-17-70	17551-392
1500P	A ARCALA	"	8-6-70	17430-404
1500Q	G YAKES	"	1-22-69	16907-267 -
1500 R	D FISCHER	"	8-6-70	17430-404

OPERATION	BY	DATE
DRAWN	EDDY	1-8-75
POSTED		
CHECKED		8-77
REVISED		
REVISED		
REVISED		

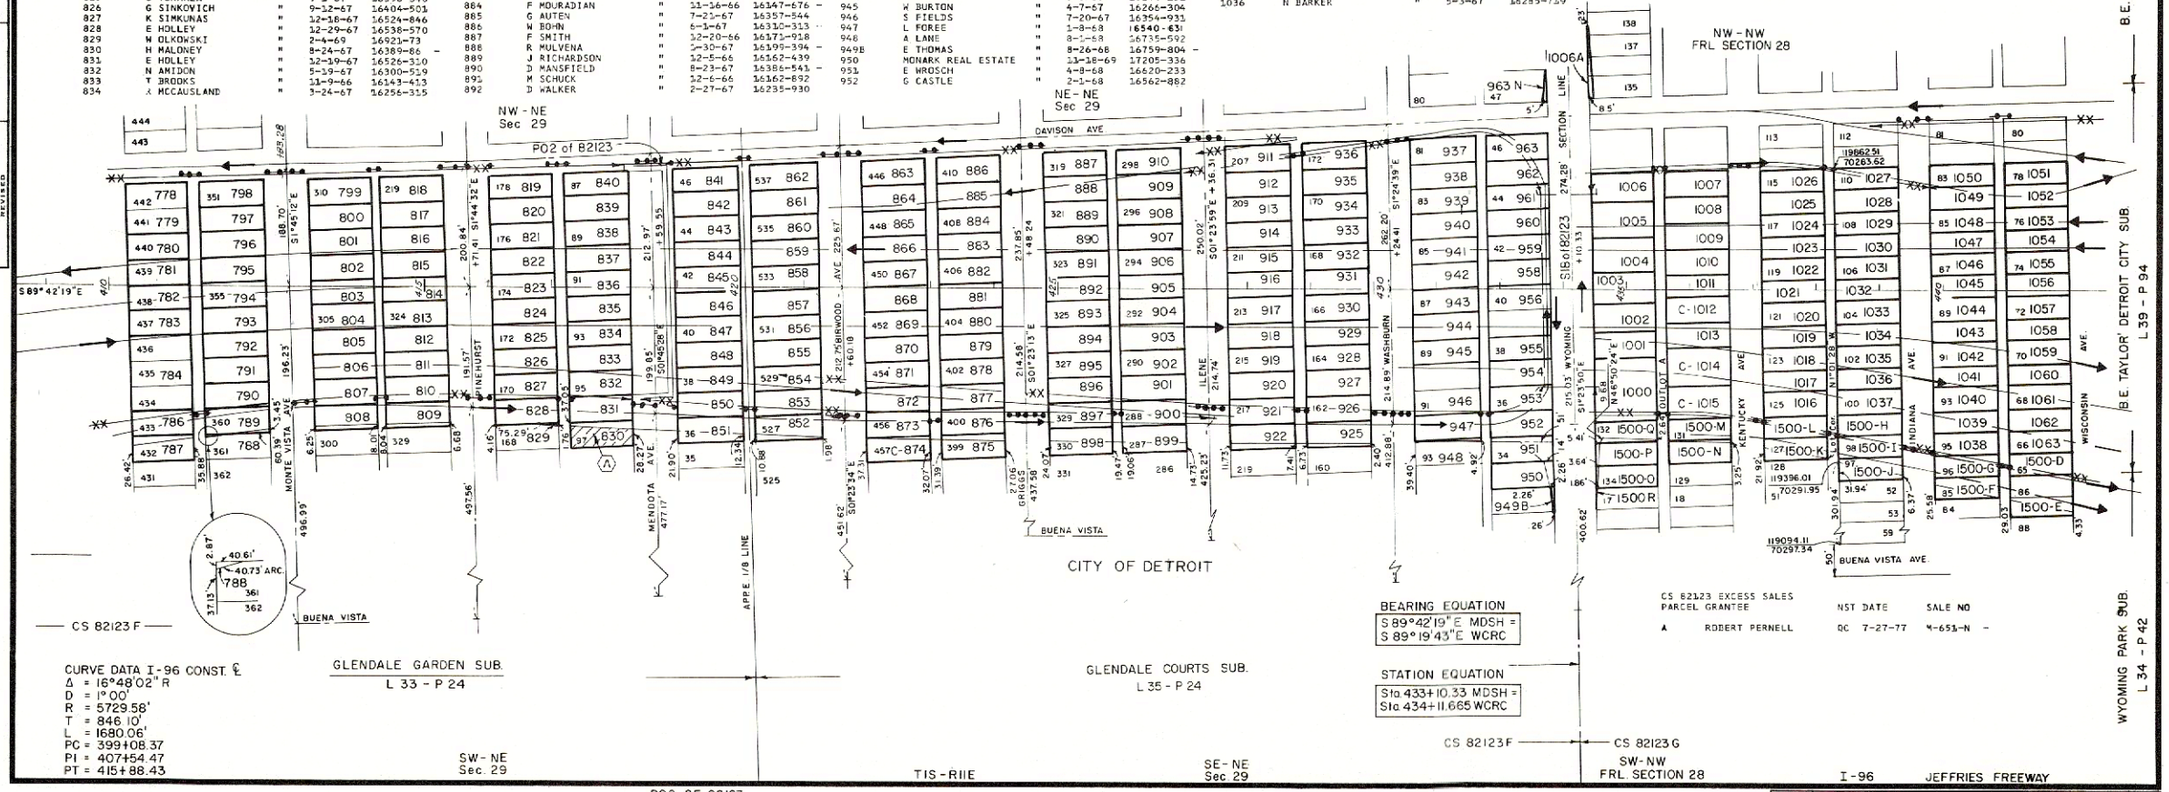

FILE NO.	ROUTE	PROJECT	CONTROL SECTION	SHEET NO.
82-R-1	I-96		82123F	301