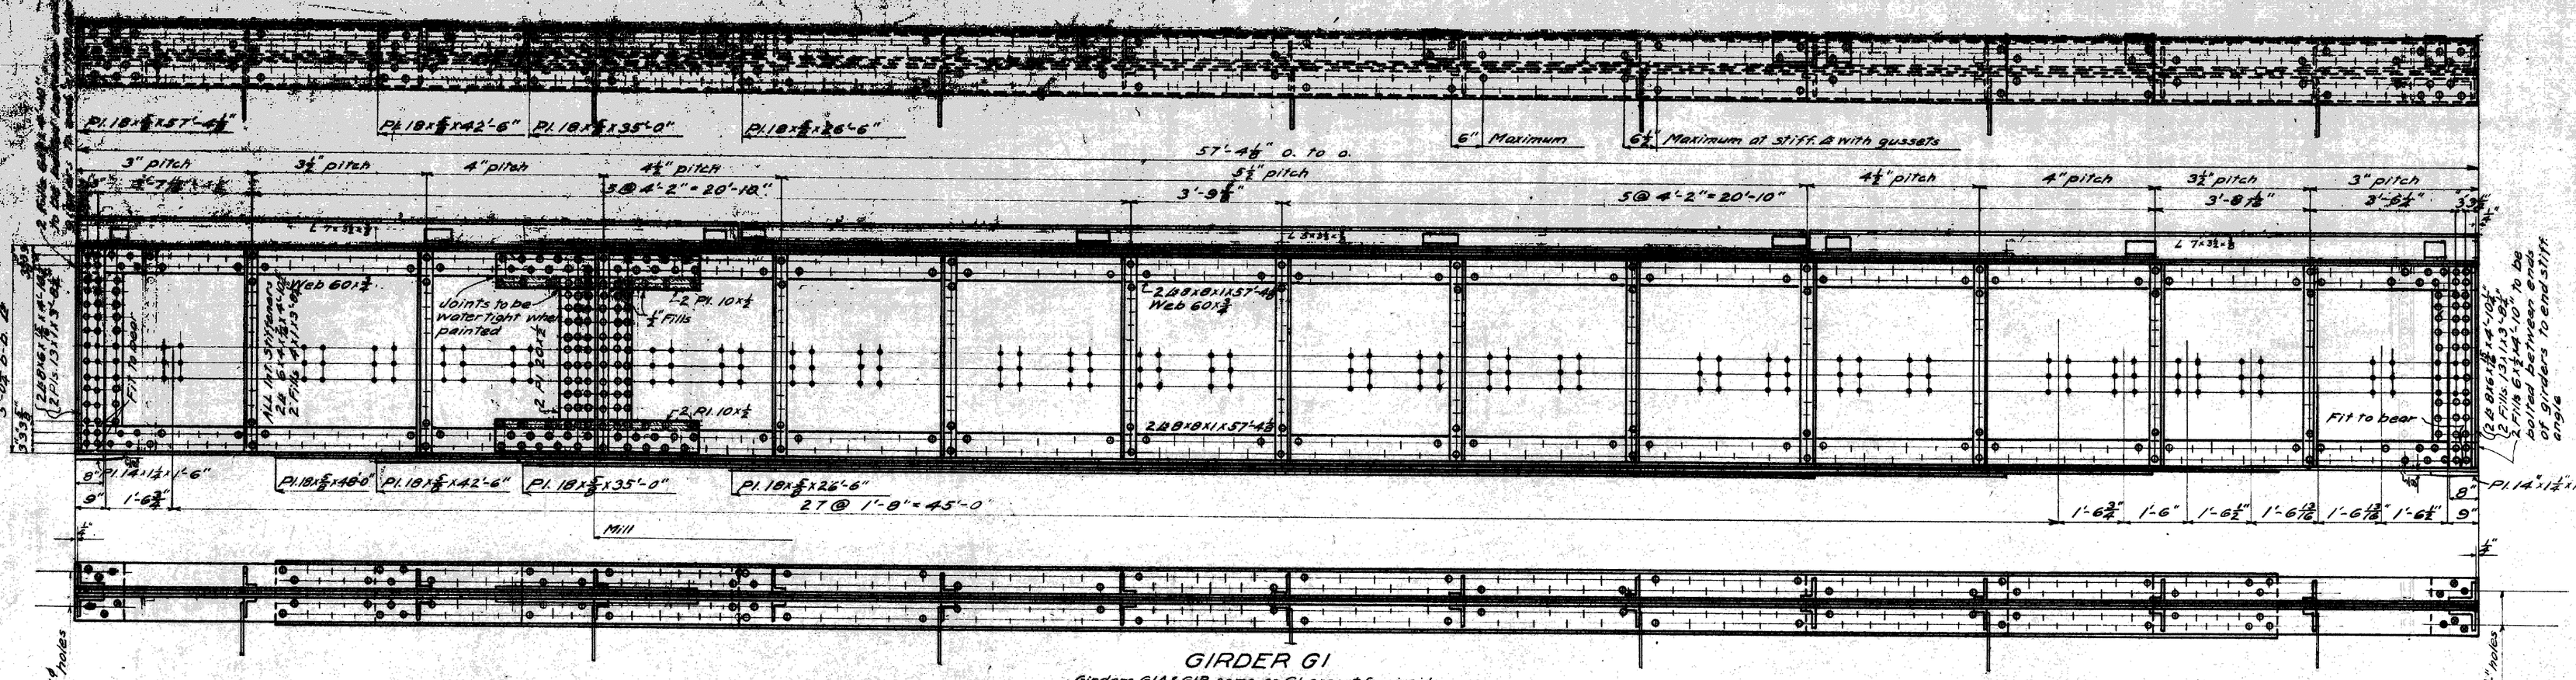
Pl. 18×⅝×57'-4½"
Pl. 18×⅝×42'-6"
Pl. 18×⅝×35'-0"
Pl. 18×⅝×26'-6"
57'-4½" o. to o.
6" Maximum
6½" Maximum at stiff. ℄ with gussets
3" pitch
3½" pitch
4" pitch
4½" pitch
5½" pitch
3@ 4'-2" = 20'-10"
5@ 4'-2" = 20'-10"
3'-9¼"
3'-8⅛"
3'-8½"
3'-8⅞"
3'-8½