


REVISED THRU. 8-92
CHECKED 5/11/11

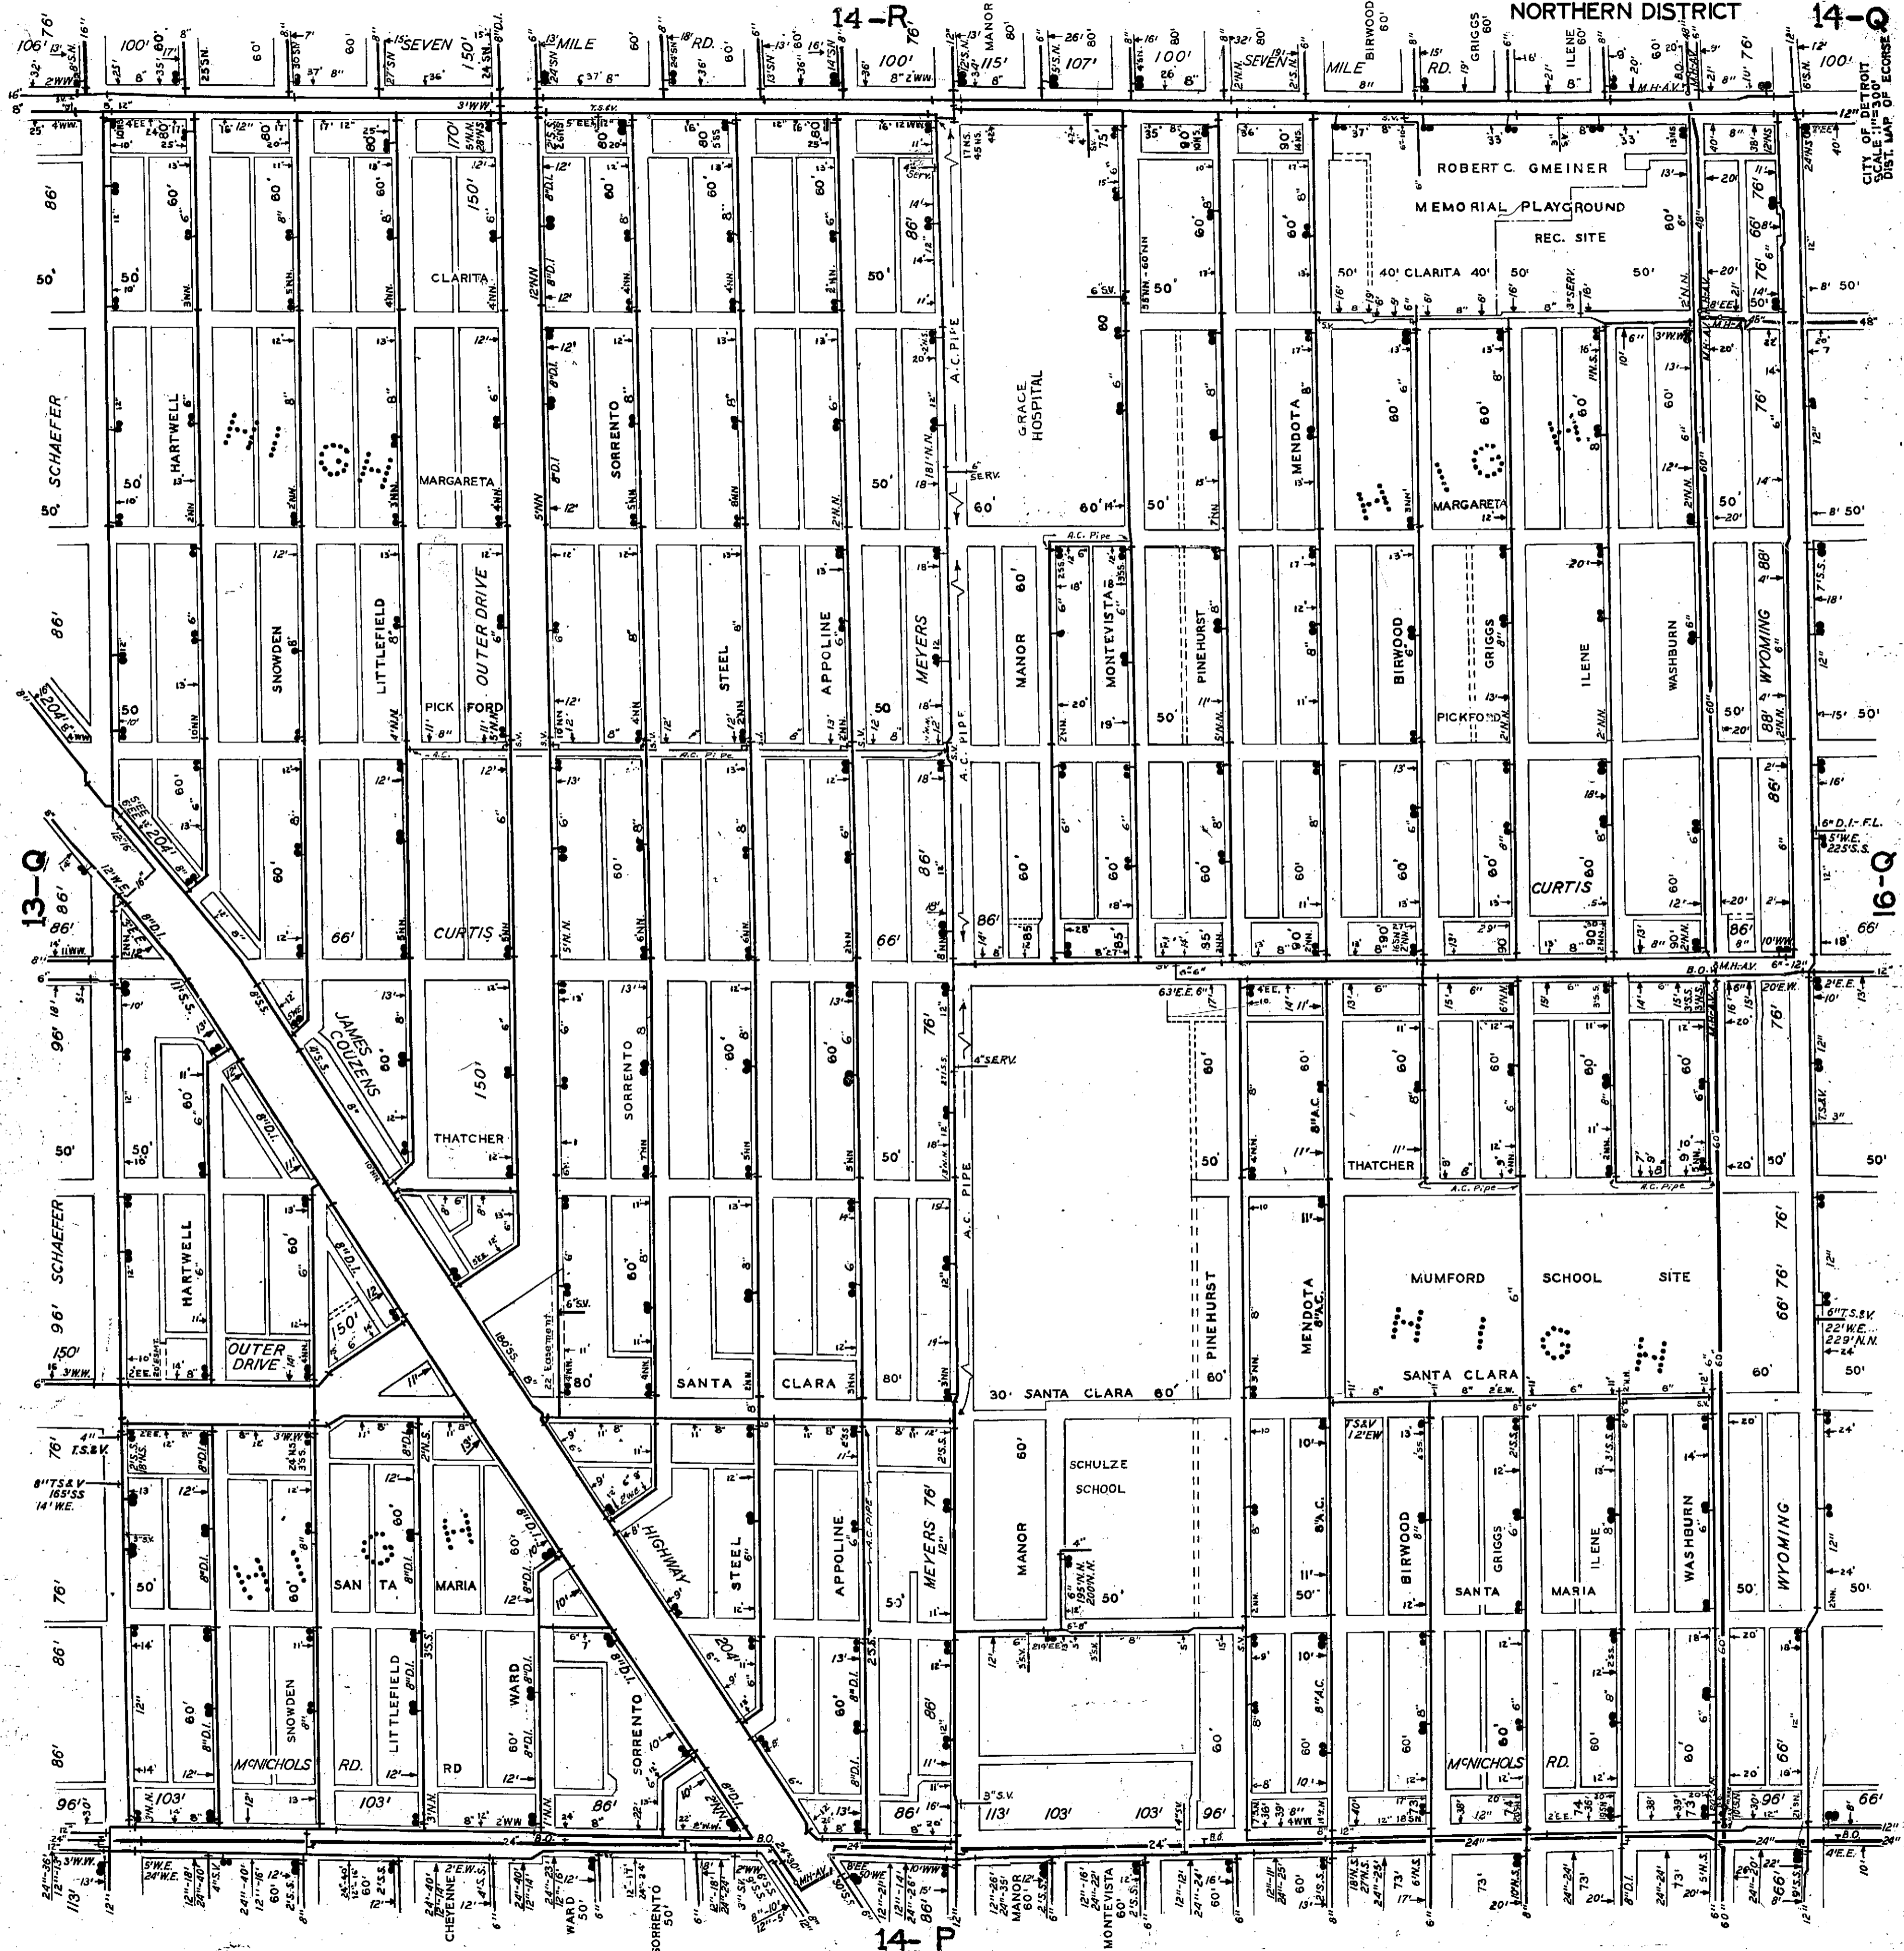

CITY OF DETROIT
SCALE 1\"/>










