86-22-28

STEEL SHEETING LOCATION

690-92 - # 678-80 ASHLAND

3/3/87

J. DREWS P.C.
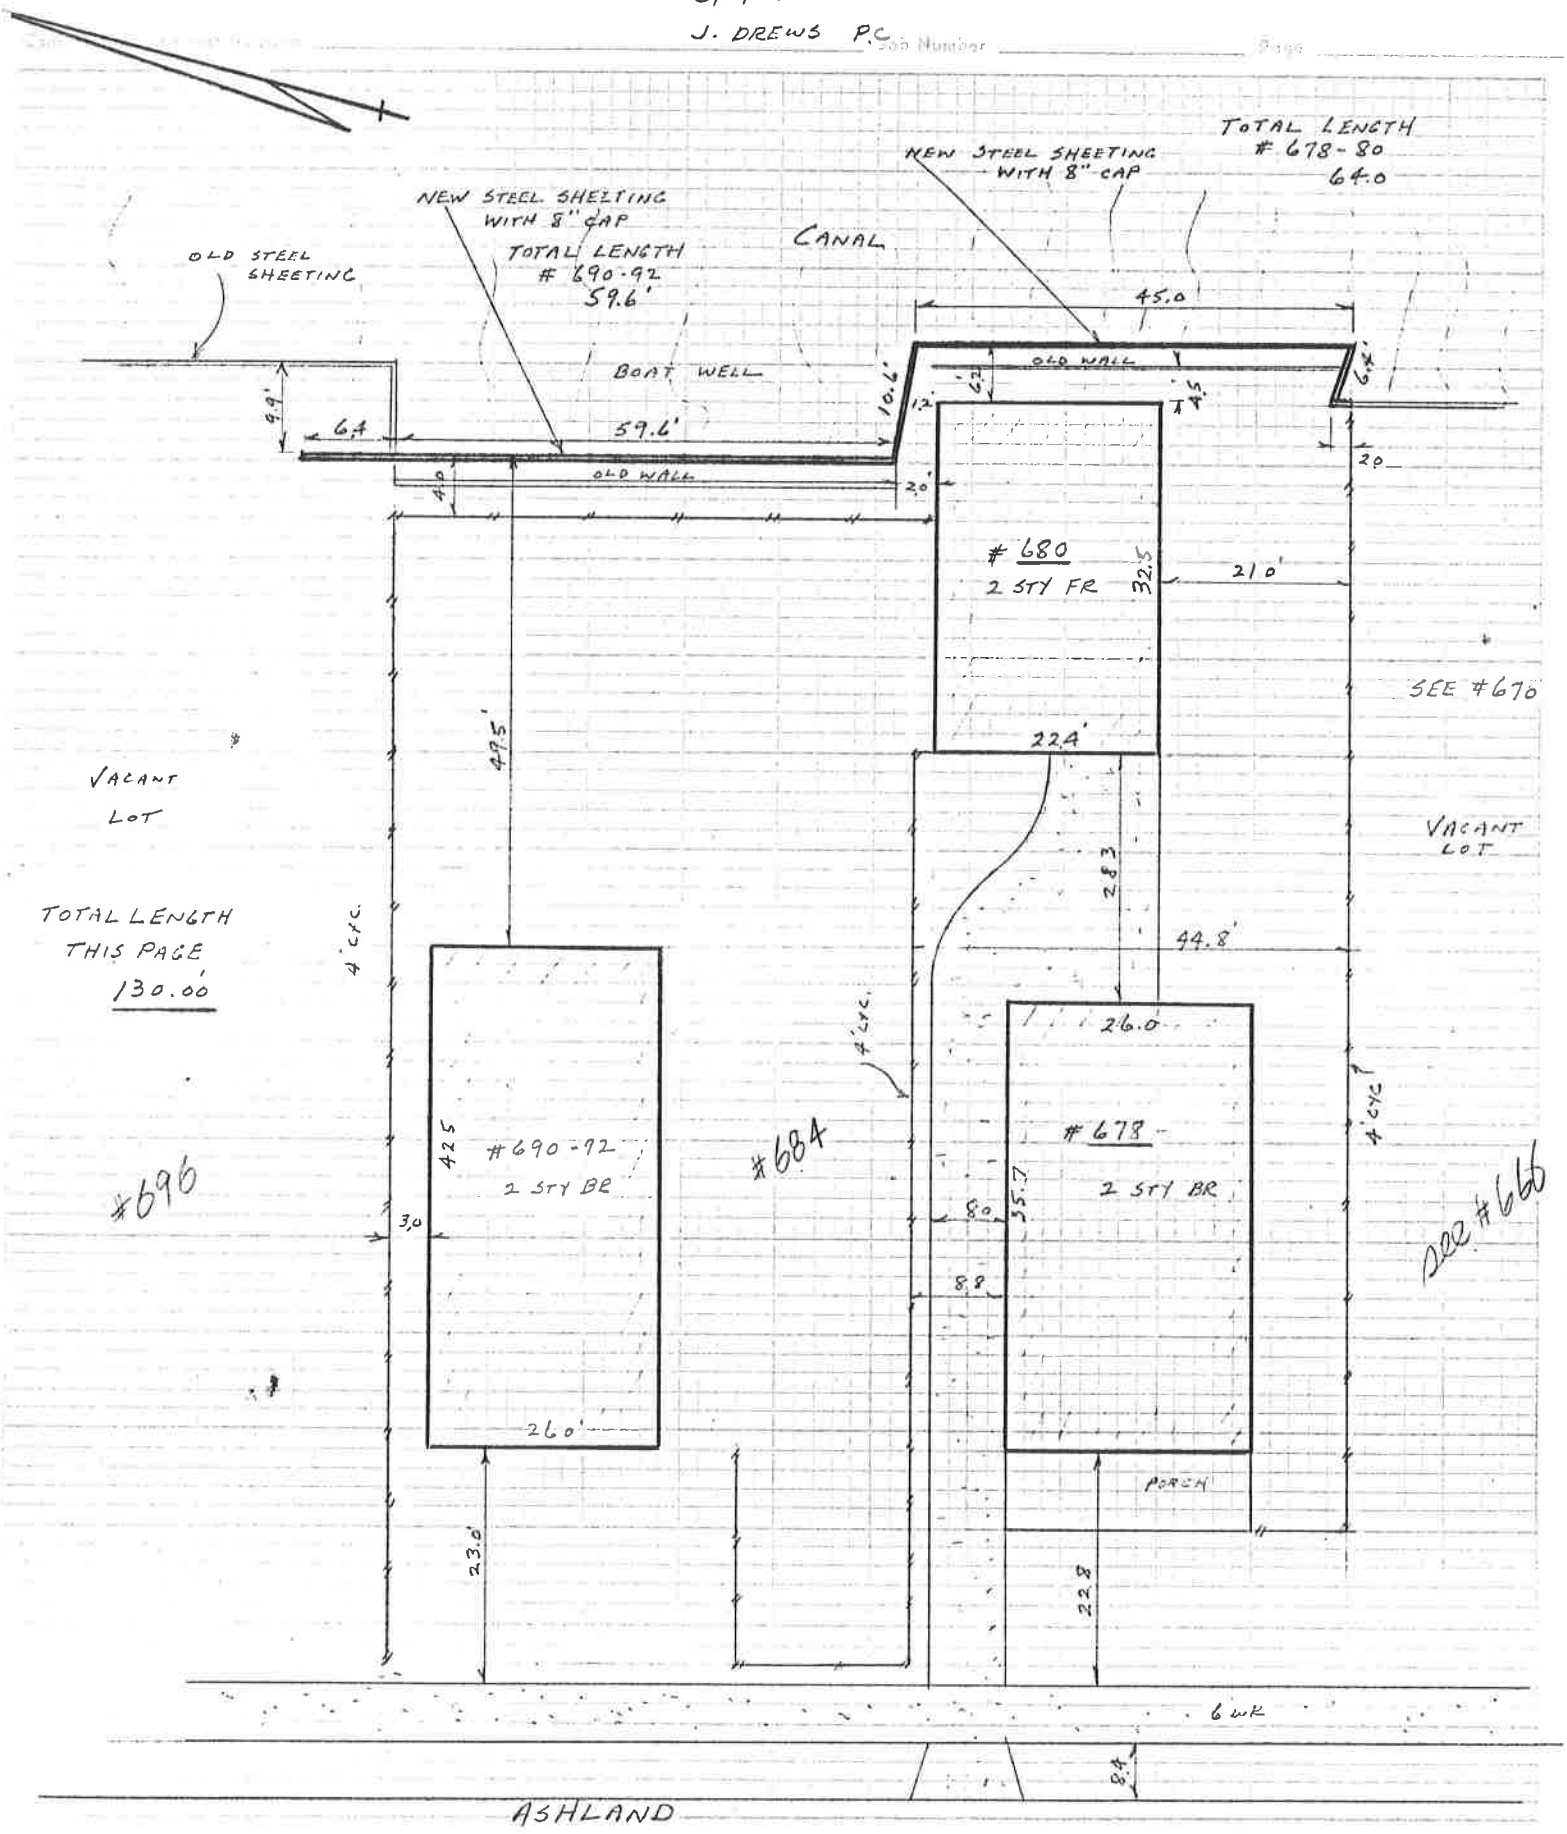
Form 220 (Rev. S 70)