9-60 M. LEAN, N.
4-60 GIFFIN, R.L.
4-60 CALTABIANO, F.A.
7-60 KANWASH, N.
9-60 E. B. Lampe
7-60 K. M. Linke

OPERATION	BY	DATE
PRELIMINARY R. O. W. CHECKED		
FINAL R. O. W. CHECKED		
FINAL DESIGN CHECKED		
TRACED		
FINAL R. O. W. CHECK		
QUANTITIES		
QUANTITIES CHECKED		
SQUAD		

B.P.R. DIV. NO.	STATE	PROJ. NO.	FISCAL YEAR	SHEET NO.	TOTAL SHEETS
4	MICH.	I-75-1(30)50			
ROUTE	STATE PROJECT	COUNTY	CITY	SHEET NO.	TOTAL SHEETS
	82111	Wayne	Detroit	13	

E. JEFFERSON St. Antoine to ~~Chrysler Fwy.~~, I-375
(see Chrysler Fwy. for full set).#82111A-C14

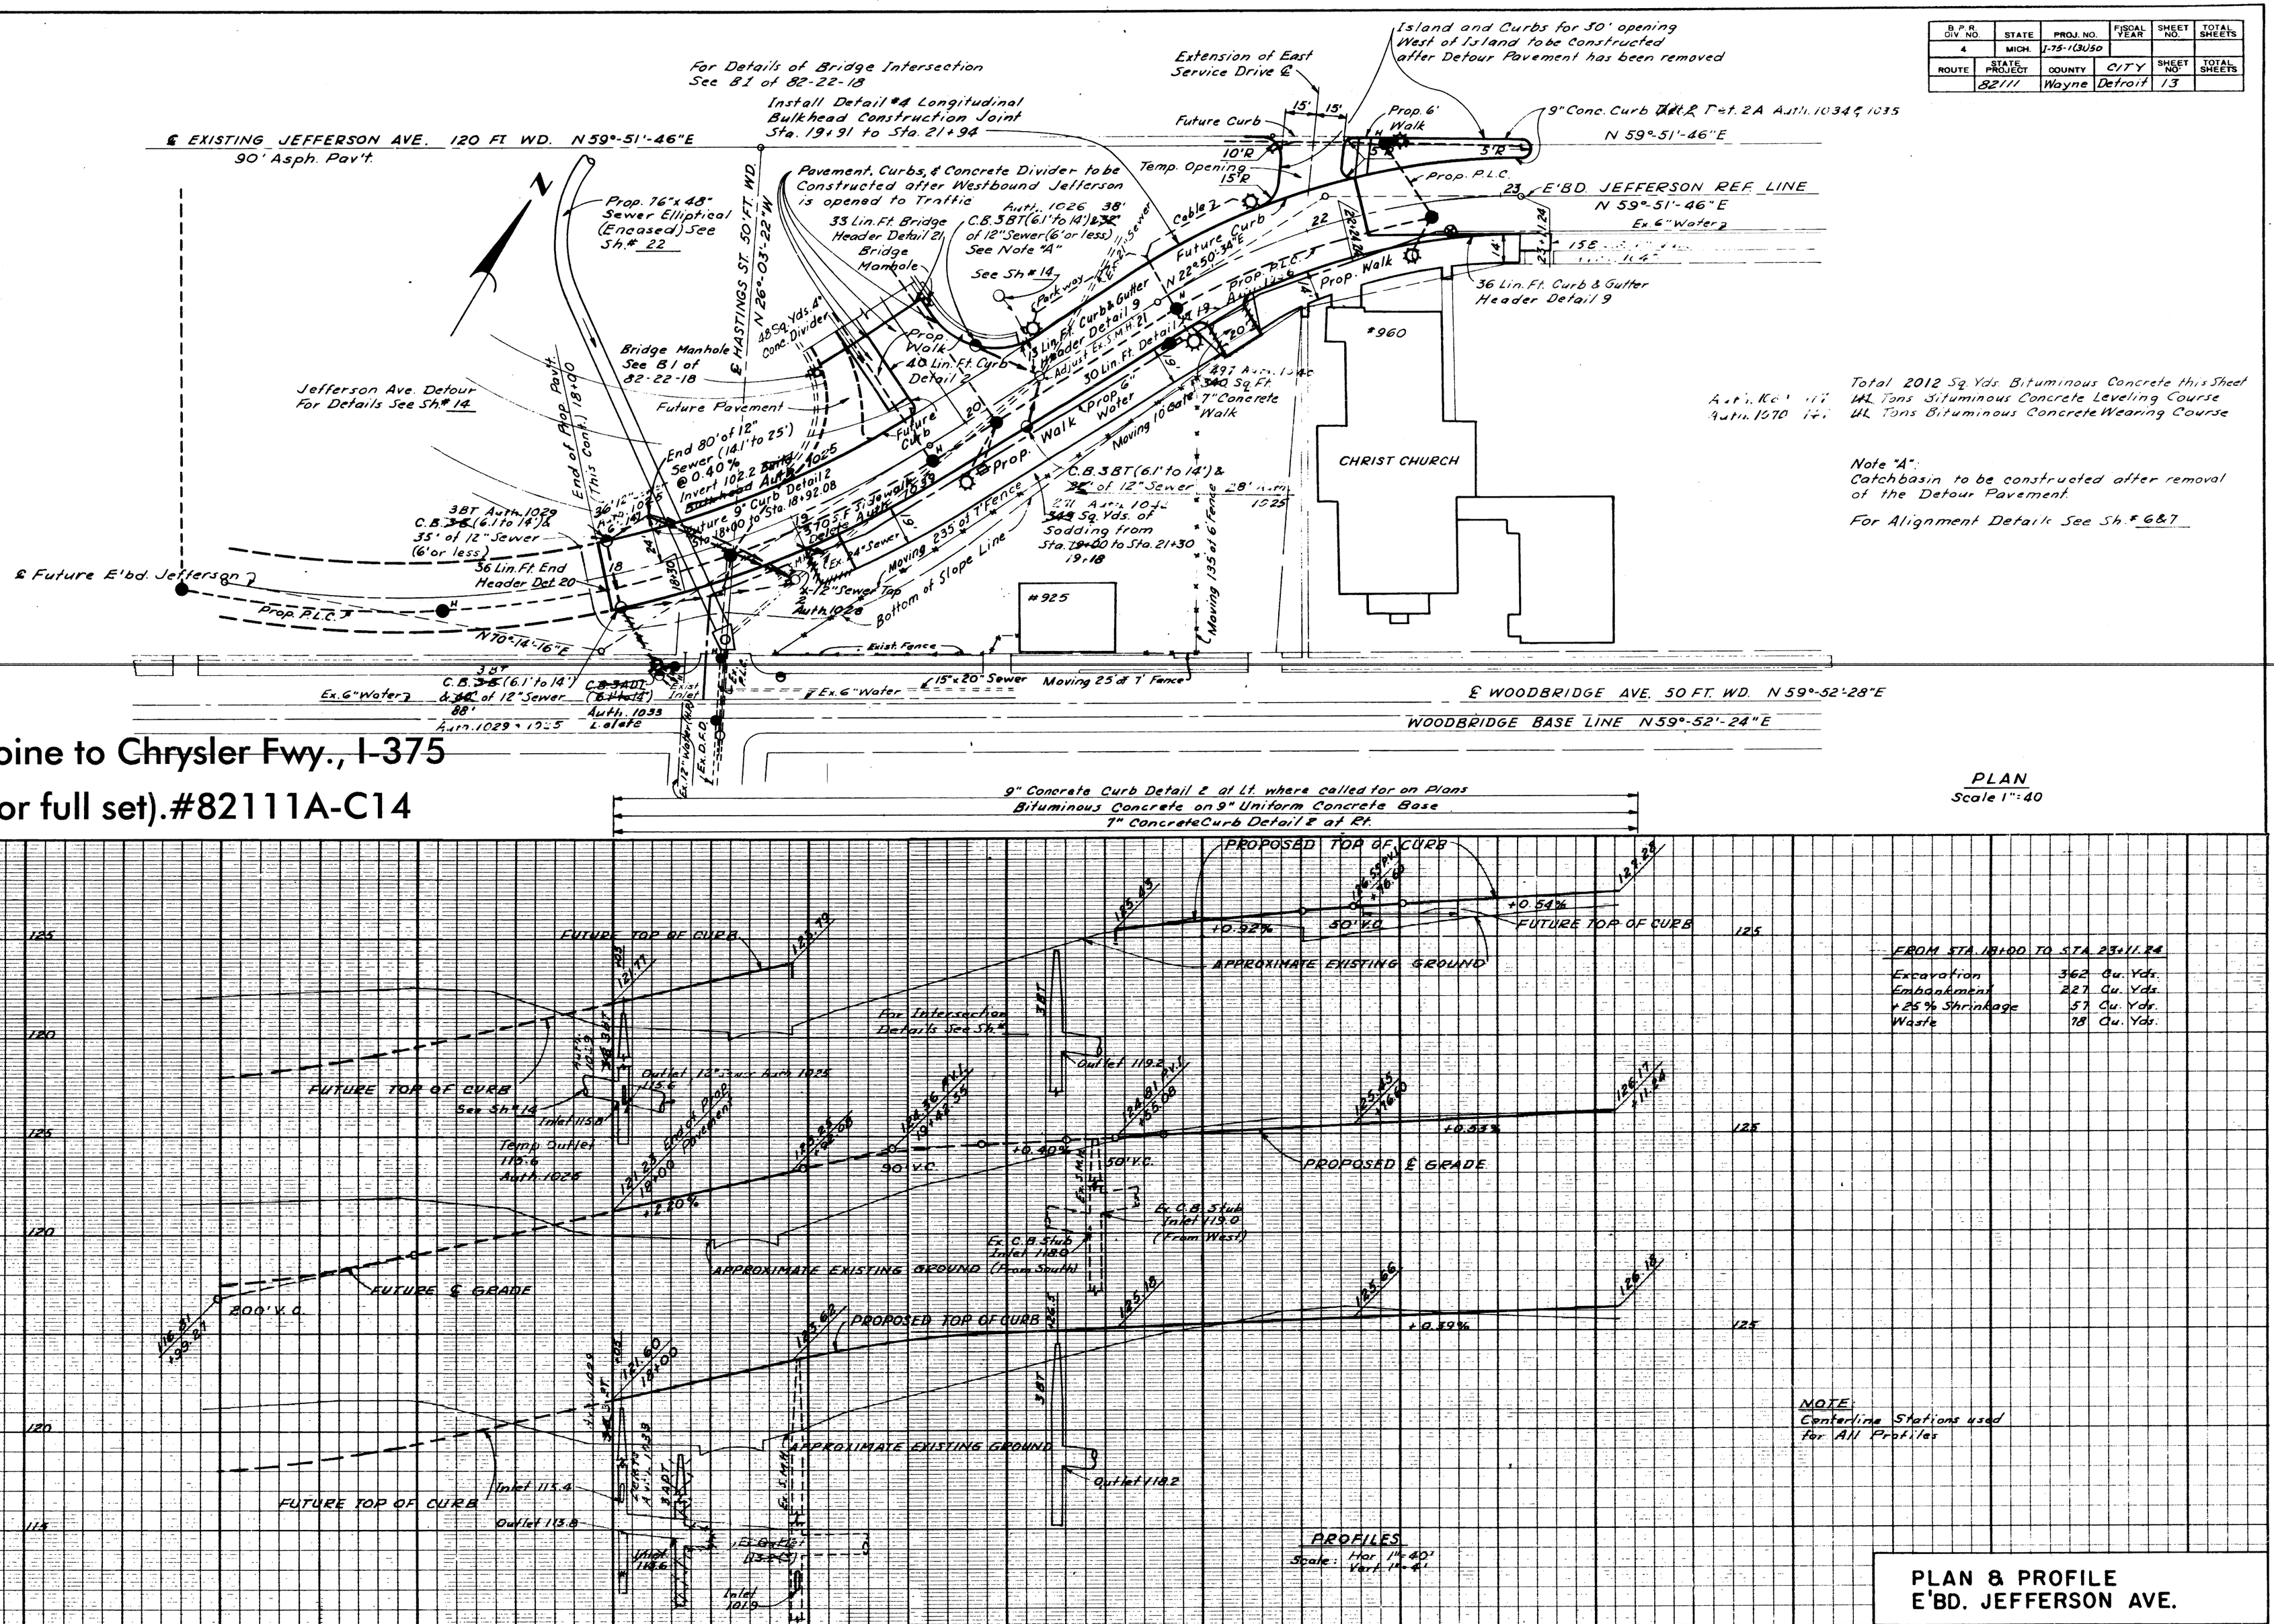

SURVEYED	BY	DATE
PLAN PLOTTED		
PLAN CHECKED		
PROFILE PLOTTED		
PROFILE CHECKED		
PRELIMINARY ORDER		
GRADE INSPECTION		
FEDERAL INSPECTION		

FILE NO. USE NO. 350 STENCIL	82111-C 14	STATE PROJECT	FEDERAL PROJECT	SHEET NO.
		82111	I-75-1(30)50	13