19-

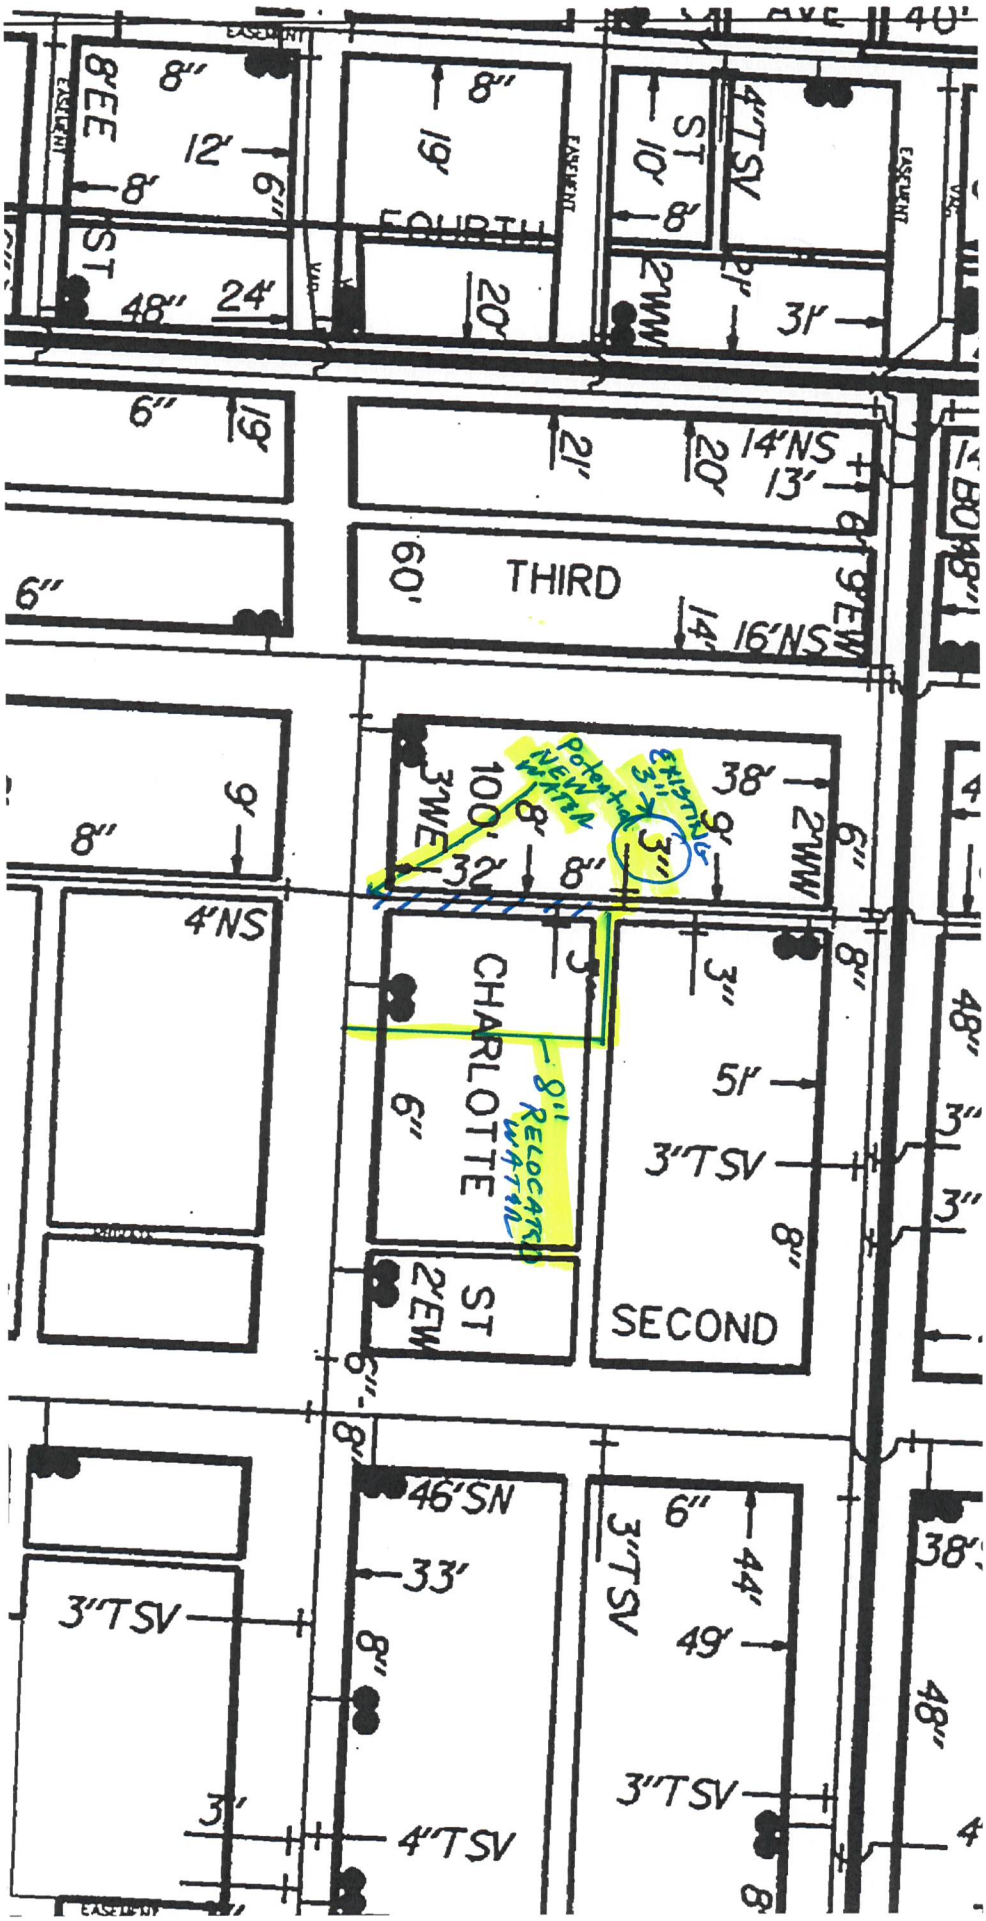

EASEMENT
8"EE
8"
12'
8'
6"
ST
48"
24'
8"
19'
FOURTH
20'
ST
10'
8'
4"TSV
2"WW
21'
31'
6"
19'
21'
20'
14'NS
13'
6"
60'
THIRD
14'
16'NS
9'EW
6"
9'
8"
100'
3"WE
32'
8'
8"
Potential NEW WATER
EXISTING 3"
3"
38'
9'
2"WW
6"
4'NS
CHARLOTTE
6"
8" RELOCATED WATER
3"
8"
51'
3"TSV
8"
ST
2'EW
SECOND
48"
3"
3"
6"
8"
46'SN
33'
8"
3"TSV
3"
4"TSV
6"
44'
49'
3"TSV
3"TSV
38'
48"
4